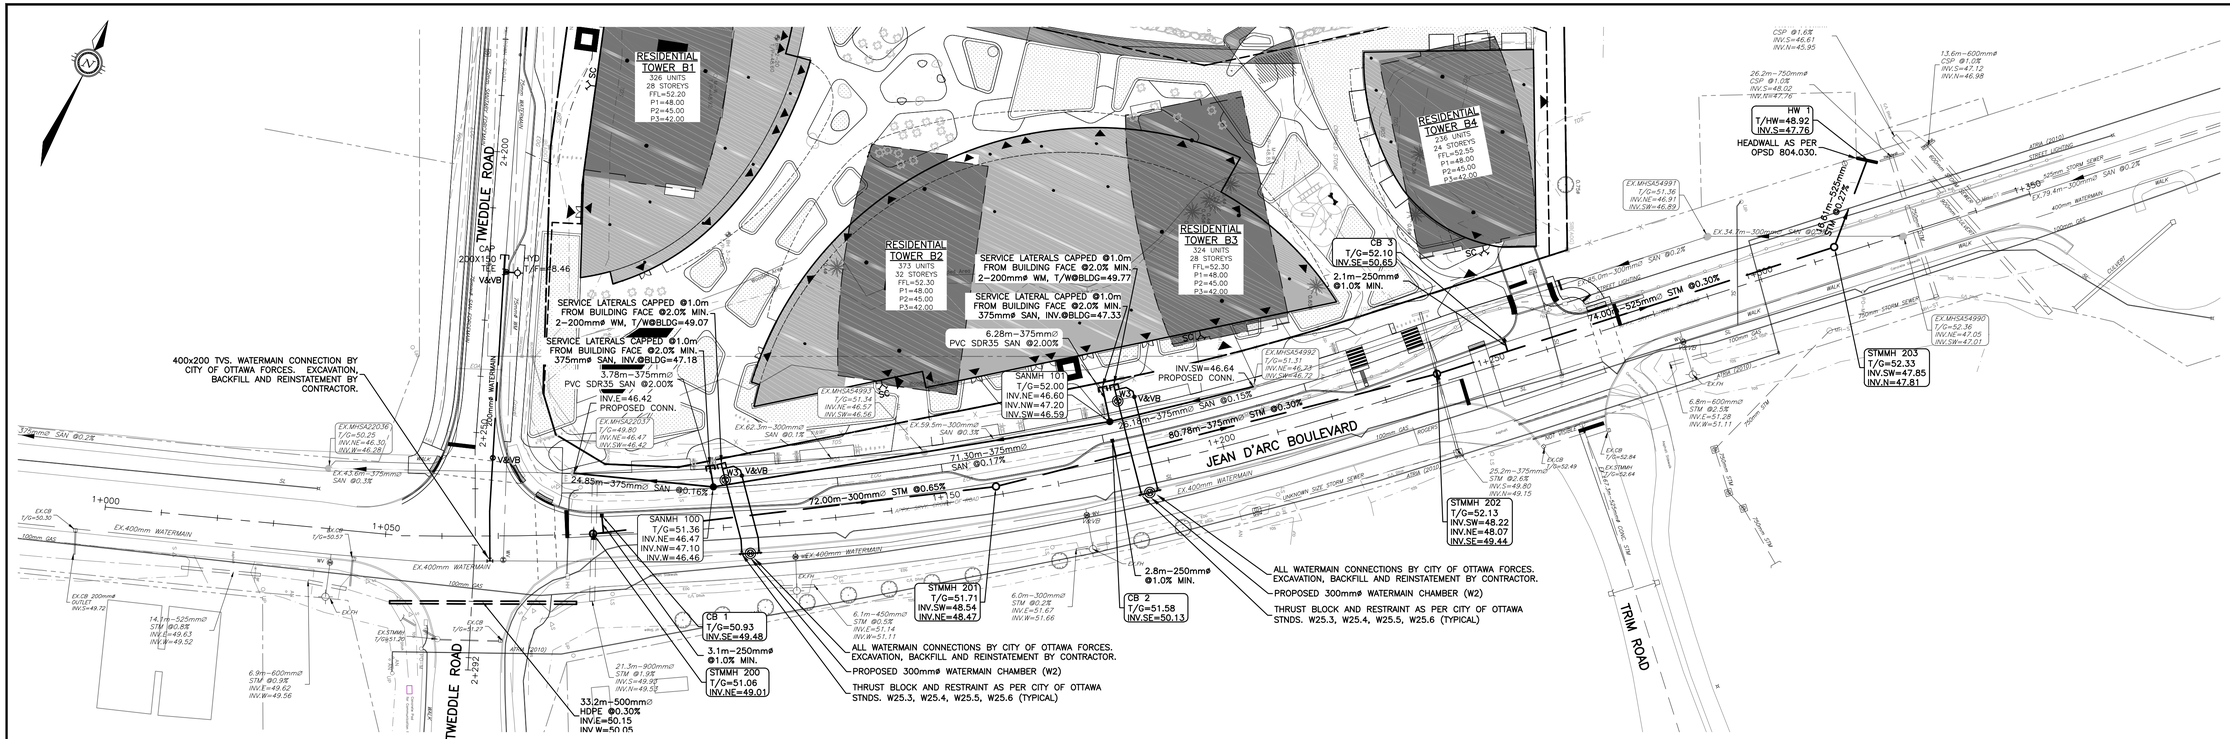

PLAN VIEW – STA.1+000 TO STA.1+360

SCALE 1:500

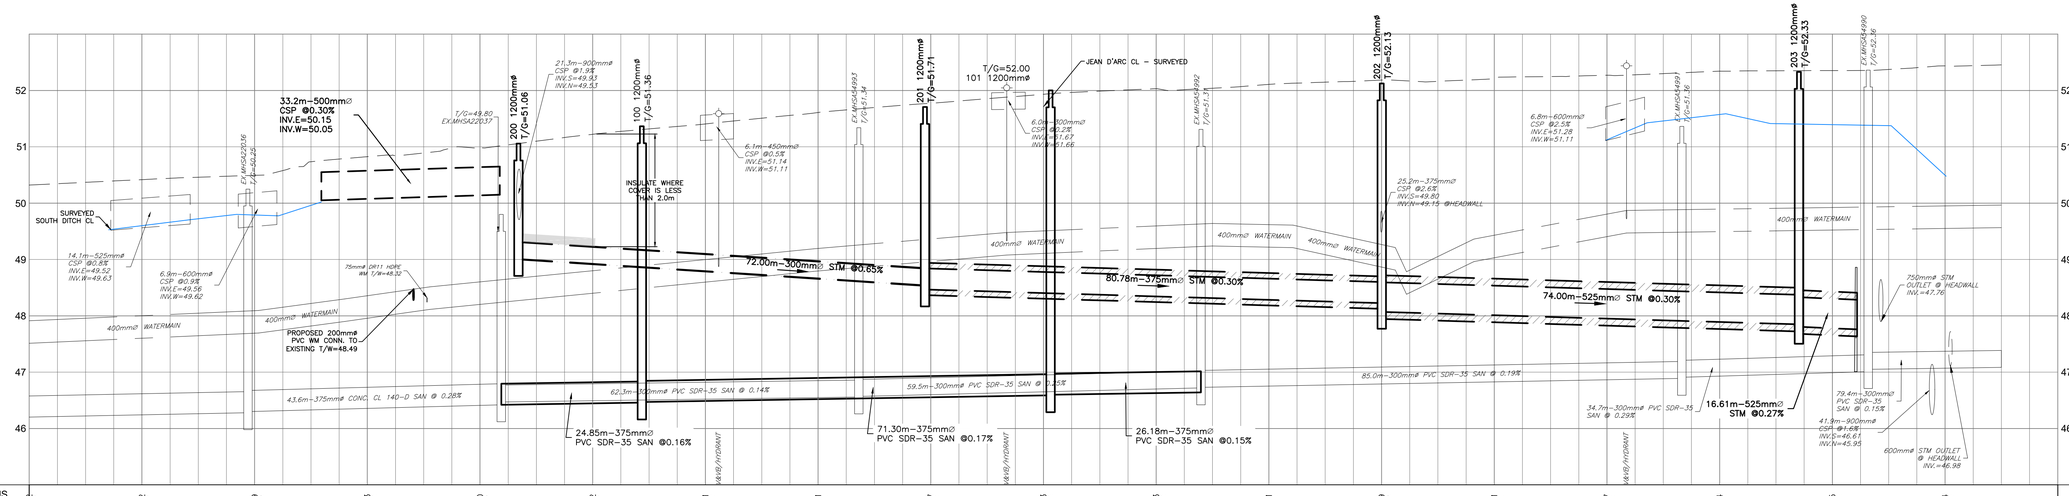

| | | |