


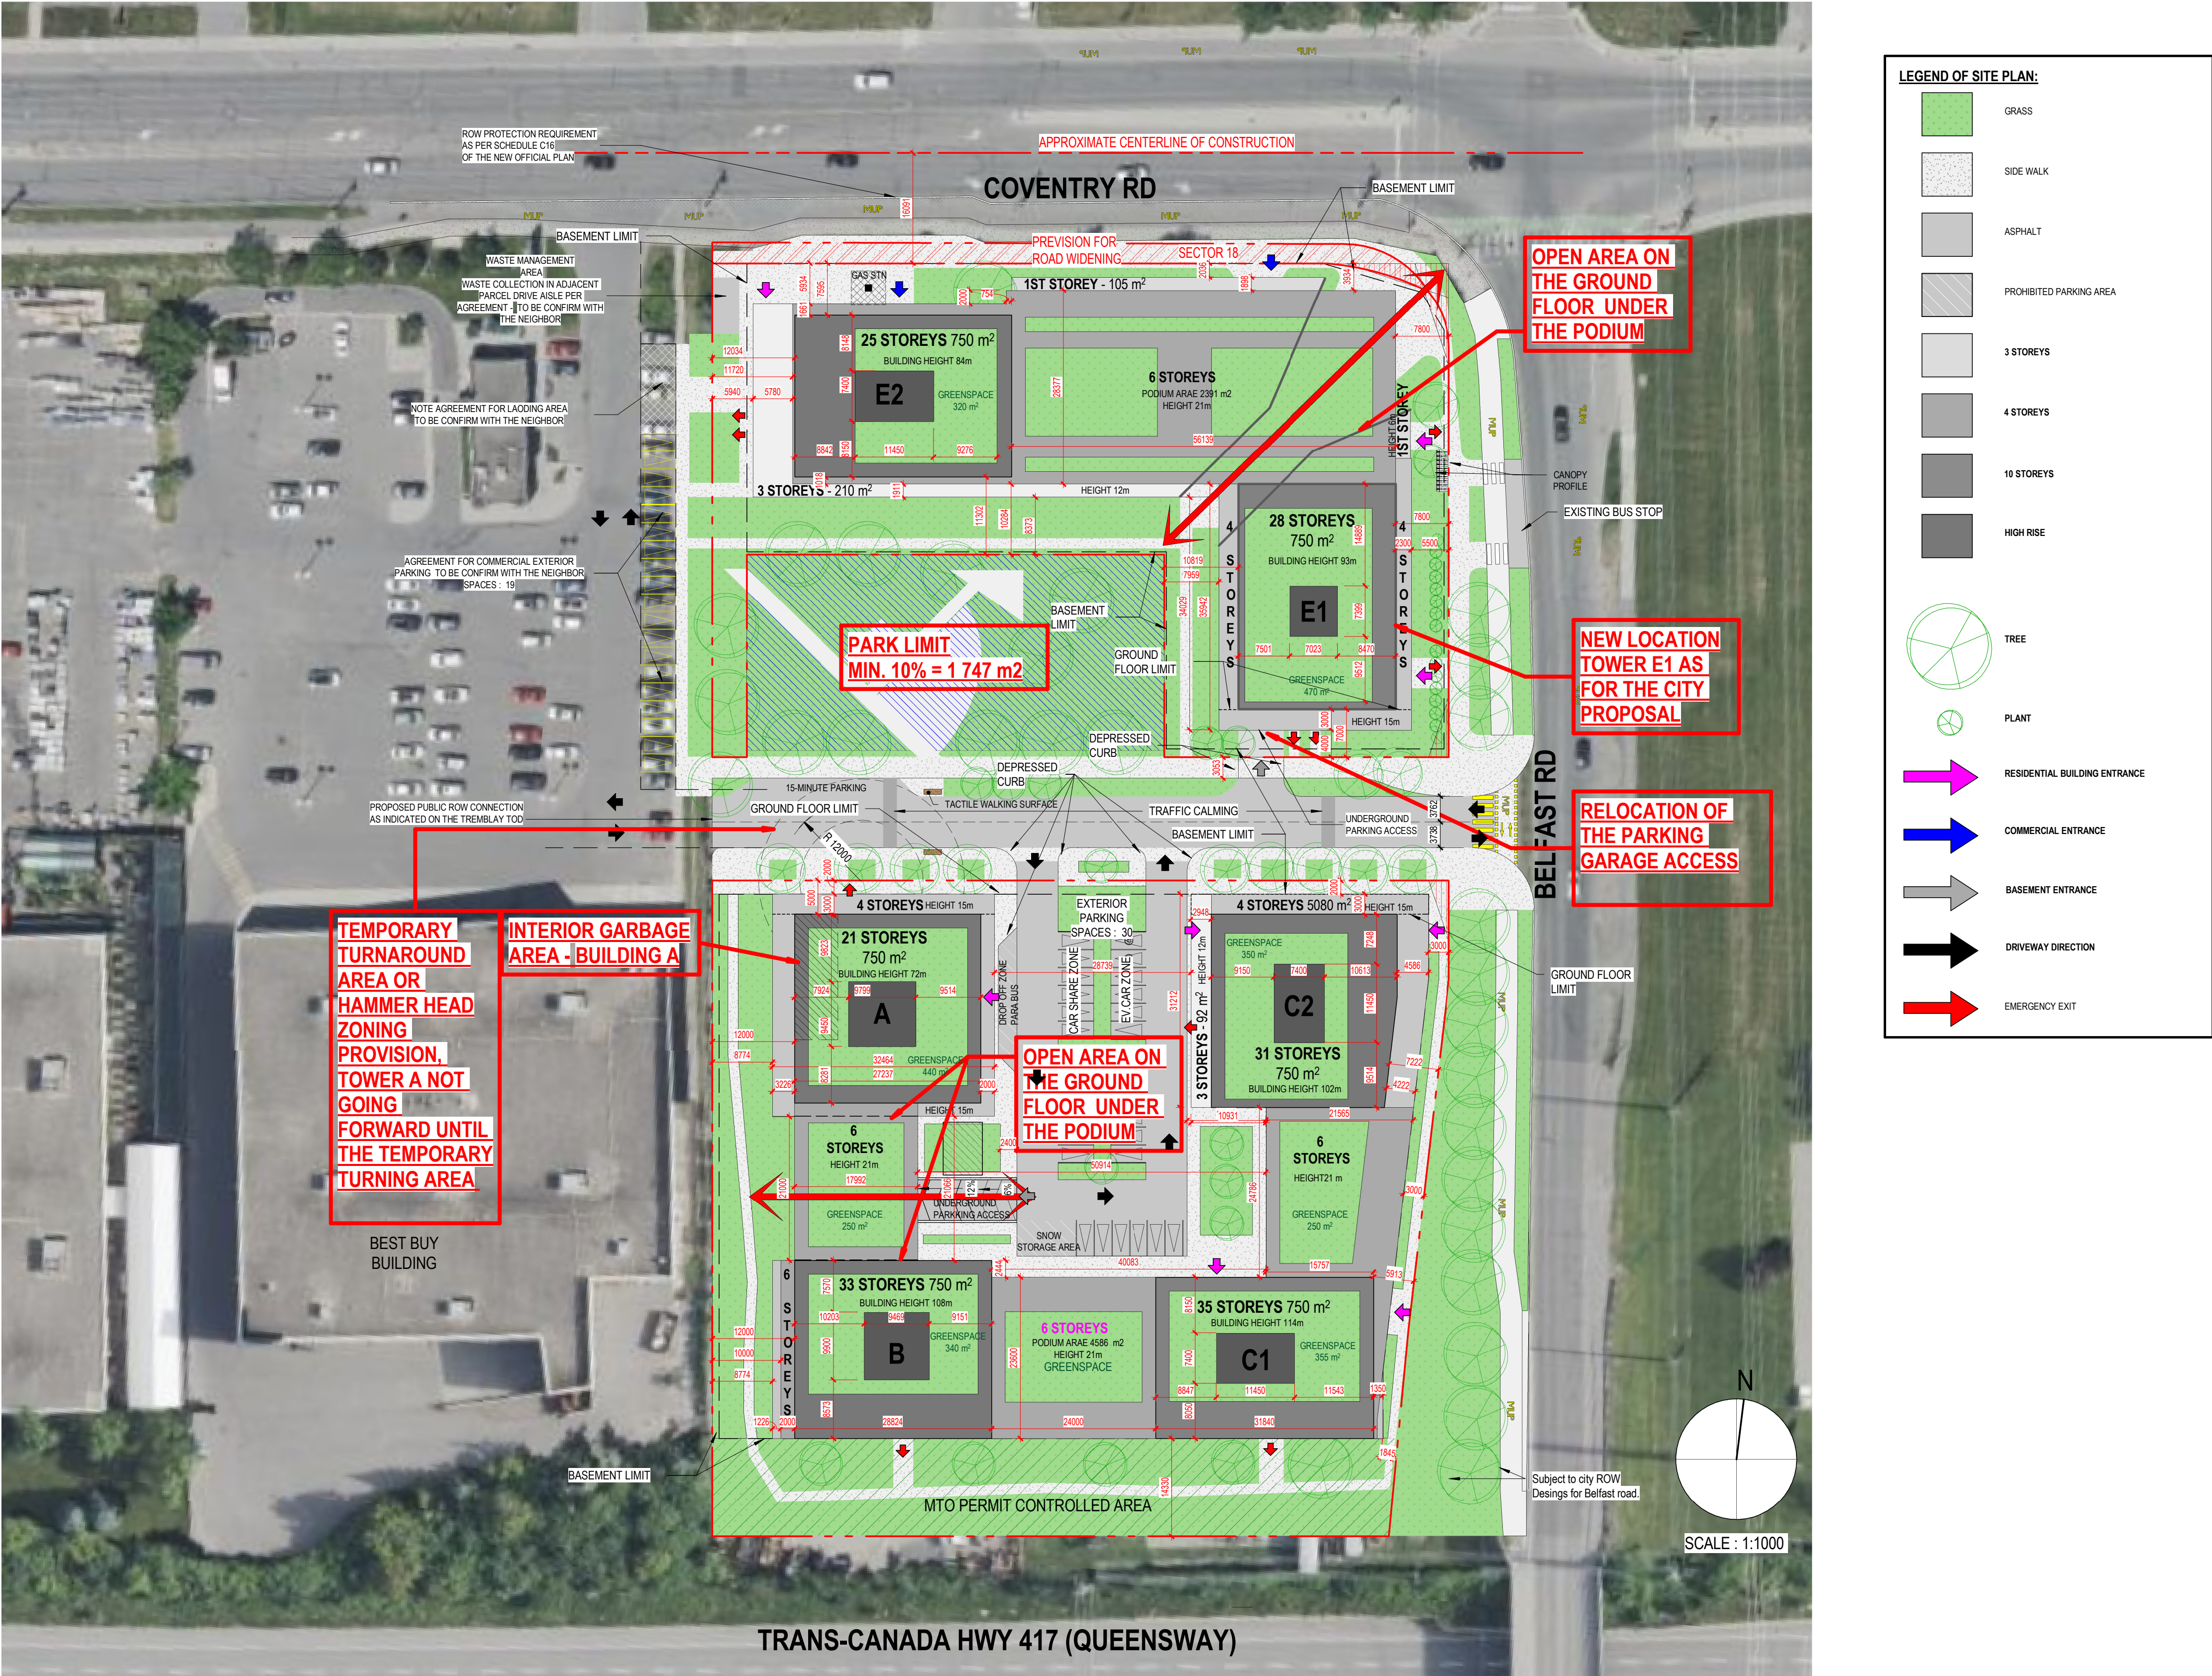

SITE PLAN OPTION 2