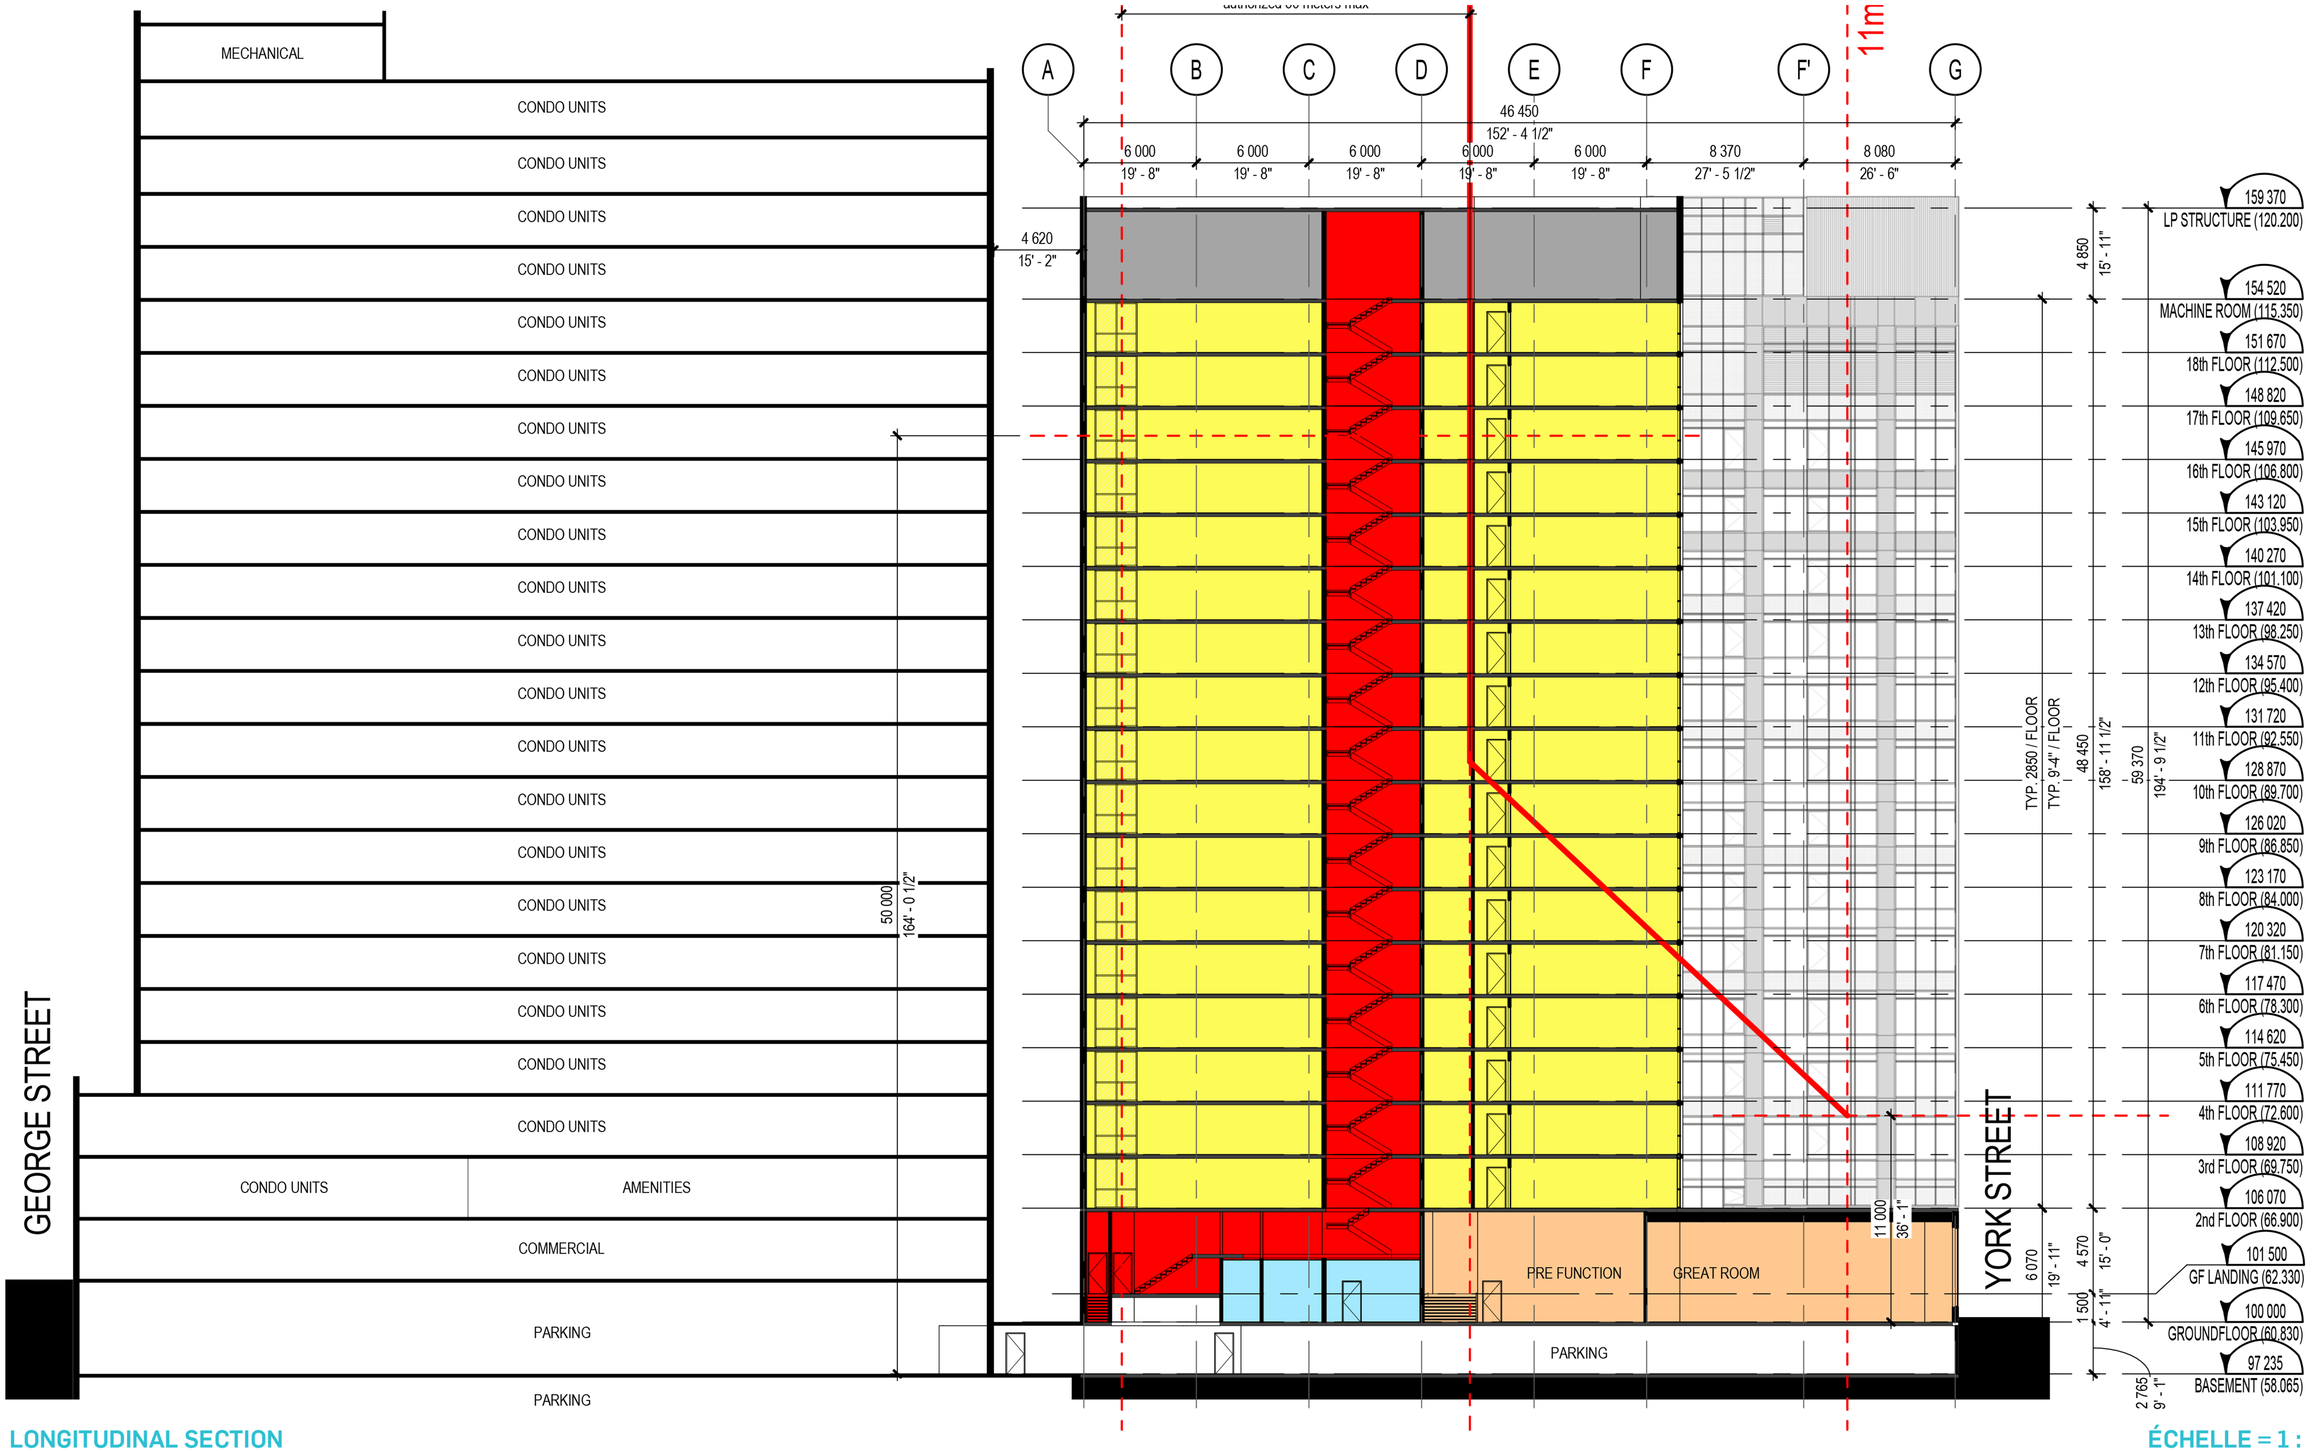
authorized 50 meters max
11m
A
B
C
D
E
F
F'
G
46 450
152' - 4 1/2"
6 000
19' - 8"
6 000
19' - 8"
6 000
19' - 8"
6 000
19' - 8"
6 000
19' - 8"
8 370
27' - 5 1/2"
8 080
26' - 6"
4 620
15' - 2"
4 850
15' - 11"
MECHANICAL
CONDO UNITS
CONDO UNITS
CONDO UNITS