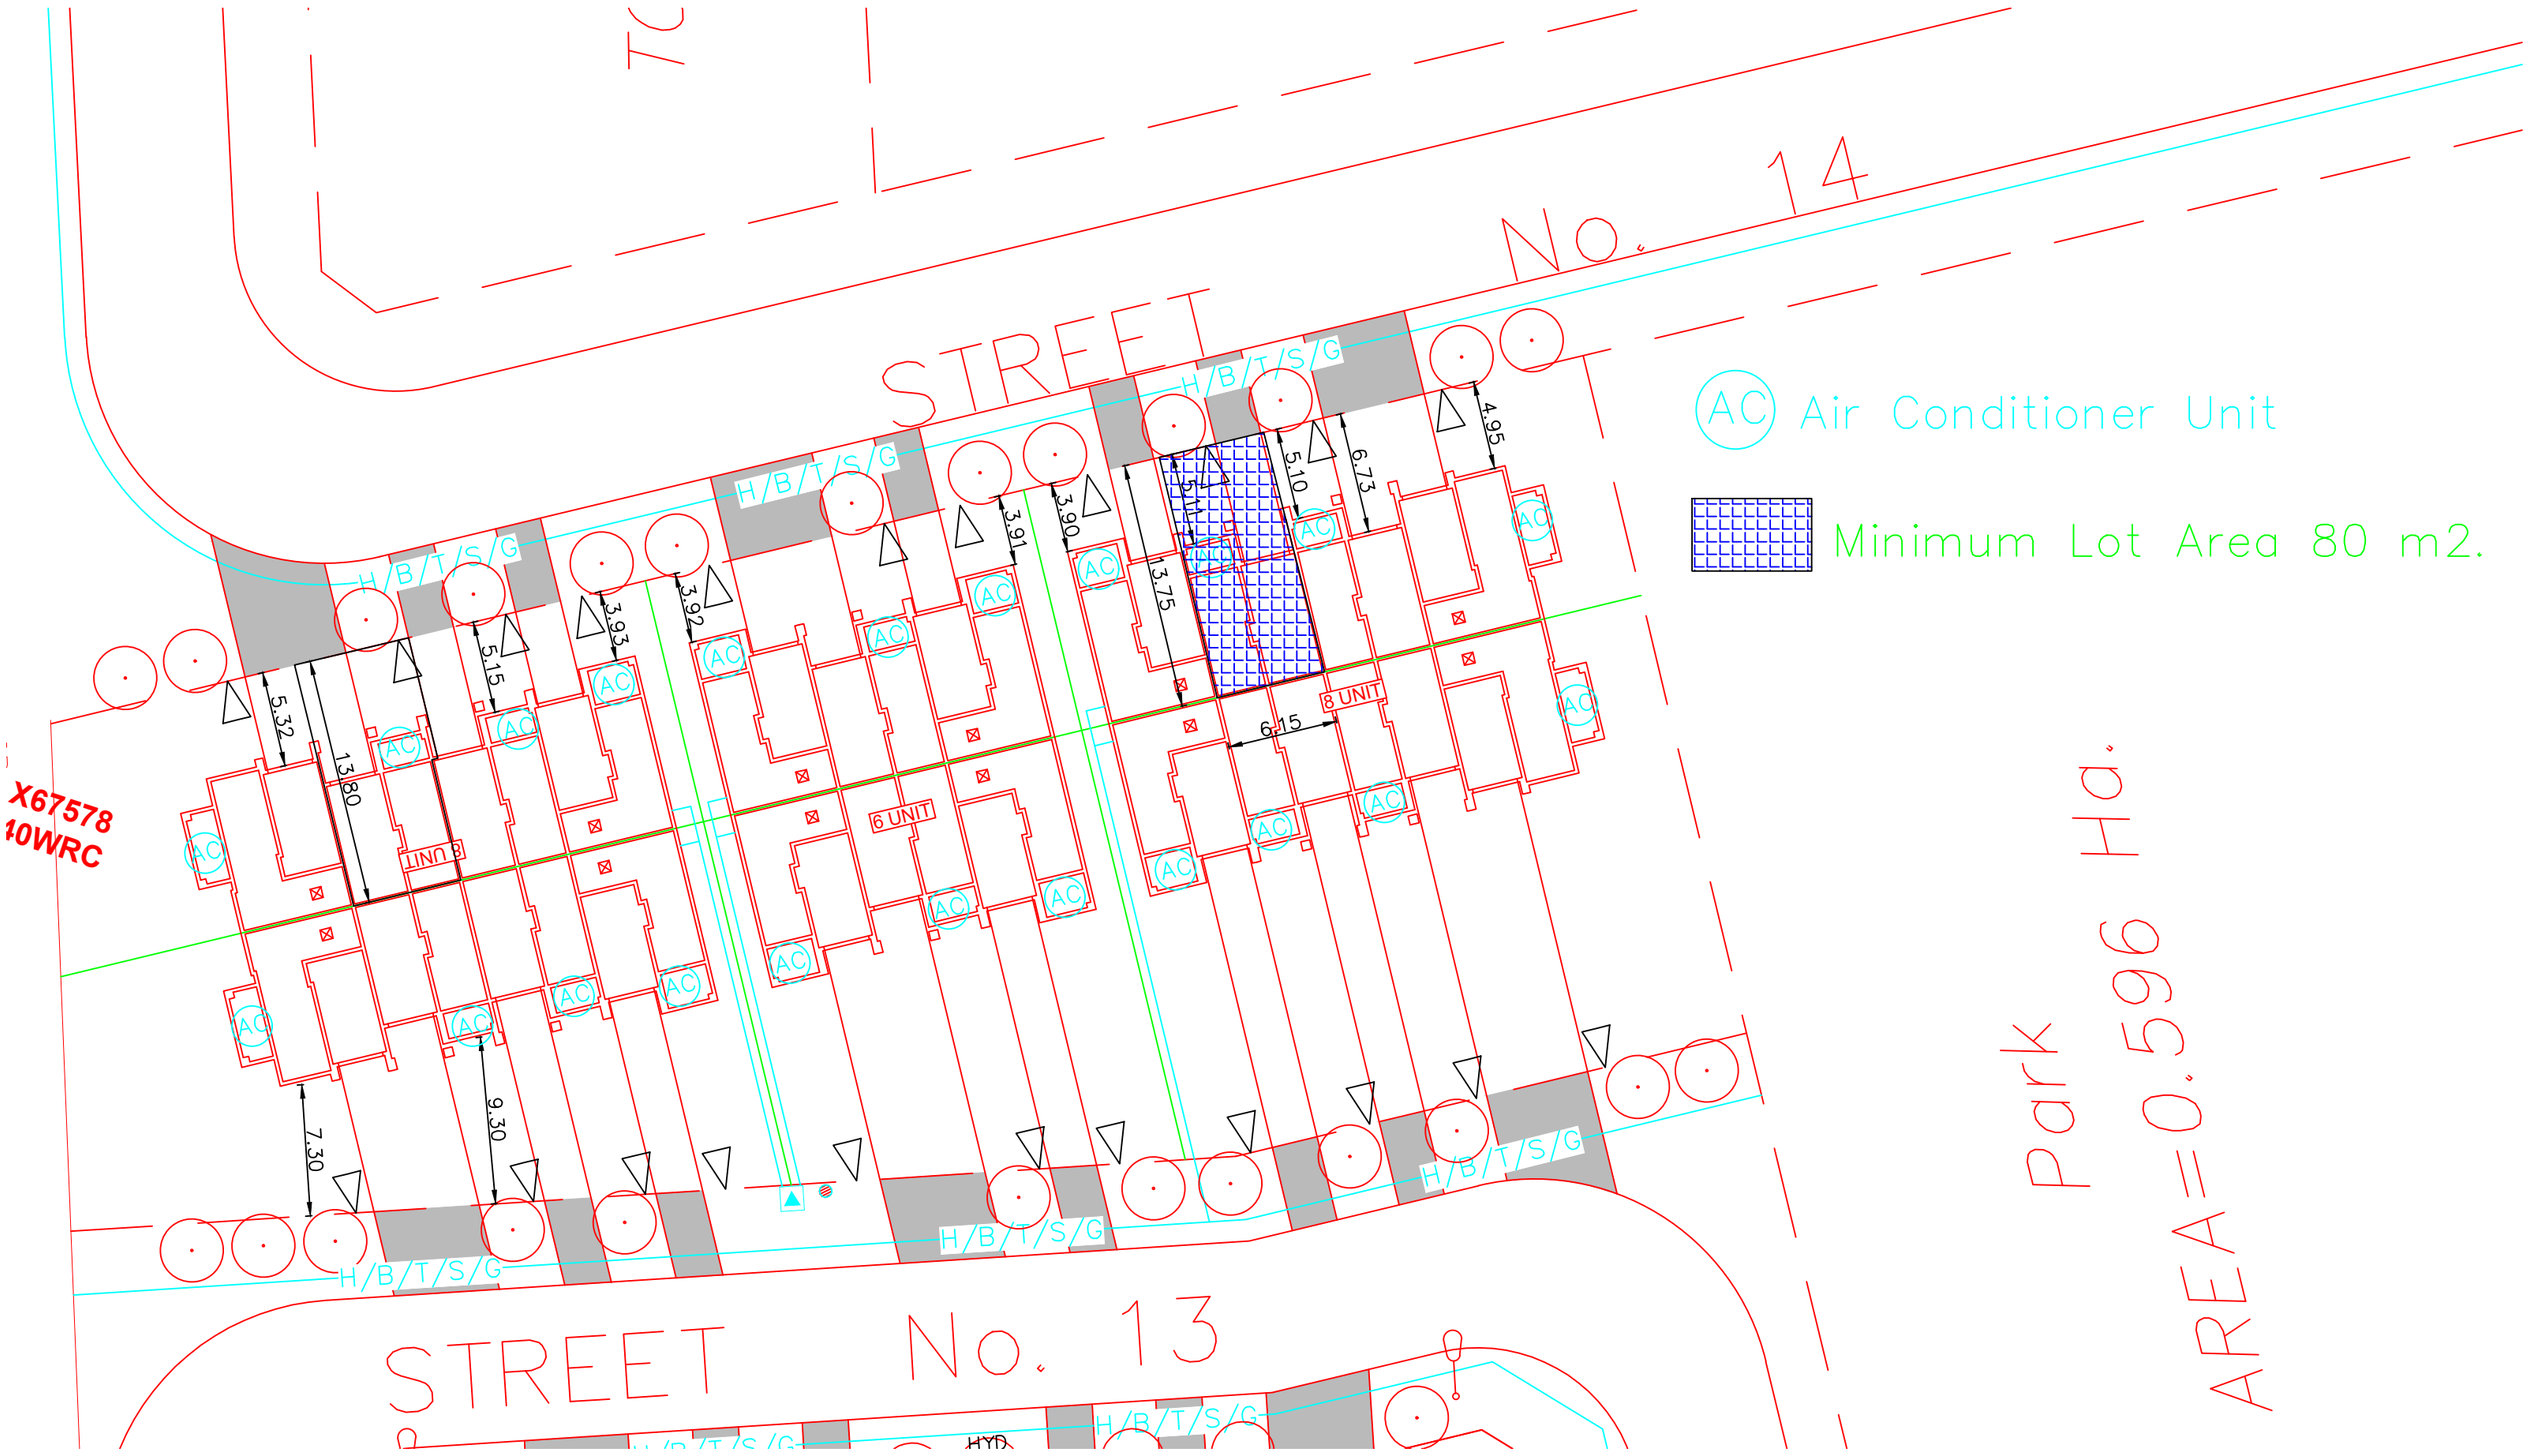
STREET No. 14
STREET No. 13
H/B/T/S/G
AC Air Conditioner Unit
Minimum Lot Area 80 m2.
Park
AREA=0.596 Ha.
8 UNIT
6 UNIT
4 UNIT
HYD
5.32
13.80
5.15
3.93
3.92
3.91
3.90
3.75
5.11
5.10
6.73
4.95
6.15
7.30
9.30
X67578
10WRC