

24061

FINDLAY CREEK - BUILDING 2

TITLE PAGE

A001	TITLE PAGE
A003	STATISTICS
A201	UNDERGROUND PARKING U2
A202	UNDERGROUND PARKING U1
A203	1ST FLOOR
A204	2ND FLOOR
A205	3RD FLOOR
A206	4TH FLOOR
A207	5TH FLOOR
A208	6TH FLOOR
A209	ROOF PLAN
A301	GENERAL ELEVATIONS
A302	ELEVATIONS
A303	ELEVATIONS



24061 FINDLAY CREEK - BUILDING 2

ARCHITECTURE FOR CITY REVIEW

2025-04-23

3	FOR CITY REVIEW	2025-04
2	FOR CITY REVIEW	2024-07
1	FOR COORDINATION	2024-12
N*	Description	Date

AVANT DE DÉBUTER LES TRAVAUX, L'ENTREPRENEUR DEVRA VÉRIFIER TOUTES LES CÔTES ET DIMENSIONS. AVISER PAR ÉCRIT L'ARCHITECTE S'IL Y A VAIT NON CONCORDANCE. LE DROIT D'AUTEUR SUR LE PRÉSENT DOCUMENT IMPRIMÉ OU ÉLECTRONIQUE APPARTIEN À PMA ARCHITECTES. CE DOCUMENT NE PEUT ÊTRE TRANSMIS, TÉLÉCHARGÉ OU REPRODUIT, SOUS ALIÈRE FORME IMPRIMÉE OU ÉLECTRONIQUE QUE CE SOIT SANS L'AUTORISATION EXPRESSE ÉCRITE DU TITULAIRE.

NE PAS UTILISER POUR
CONSTRUCTION

DATE 2025-04-23	CONÇU PAR P.POMERLEAU
	DESSINÉ PAR M.AUBÉ
DOSSIER 24061	VÉRIFIÉ PAR P.MARTIN

TITRE

UNDERGROUND PARKING U2



3	FOR CITY REVIEW	2025-06-28
2	FOR CITY REVIEW	2025-01-17
1	FOR COORDINATION	2024-12-17
N*	Description	Date

NOTE

AVANT DE DÉBUTER LES TRAVAUX, L'ENTREPRENEUR DEVRA VÉRIFIER TOUTES LES CÔTES ET DIMENSIONS AVISER PAR ÉCRIT L'ARCHITECTE S'IL Y AIT NON-CONCORDANCE. LE DROIT D'AUTEUR SUR LE PRÉSENT DOCUMENT IMPRIMÉE OU ÉLECTRONIQUE APPARTIEN À PMA ARCHITECTES. CE DOCUMENT NE PEUT ÊTRE TRANSMIS, TÉLÉCHARGÉ OU REPRODUIT, SOUS ALIÈNE FORME IMPRIMÉE OU ÉLECTRONIQUE QUE CE SOIT SANS L'AUTORISATION EXPRESSE ÉCRITE DU TITULAIRE.

NE PAS UTILISER POUR
CONSTRUCTION

DATE	CONÇU PAR
2025-04-23	P.POMERLEAU
	DESSINÉ PAR
	M.AUBÉ
DOSSIER	VÉRIFIÉ PAR
24061	P.MARTIN

TITRE

UNDERGROUND PARKING U1



3	FOR CITY REVIEW	2025-04
2	FOR CITY REVIEW	2024-07
1	FOR COORDINATION	2024-12
N°	Description	Date

AVANT DE DÉBUTER LES TRAVAUX, L'ENTREPRENEUR
DEVRA VÉRIFIER TOUTES LES CÔTES ET DIMENSIONS
AVISER PAR ÉCRIT L'ARCHITECTE S'IL Y A VAIT NON
CONCORDANCE. LE DROIT D'AUTEUR SUR LE PRÉSEN
DOCUMENT IMPRIMÉ OU ÉLECTRONIQUE APPARTI
À PMA ARCHITECTES. CE DOCUMENT NE PEUT ÊTRE
TRANSMIS, TÉLÉCHARGÉ OU REPRODUIT, SOUS AU
FORME IMPRIMÉE OU ÉLECTRONIQUE QUE CE SOIT
SANS L'AUTORISATION EXPRESSE ÉCRITE DU TITULAIRE

NE PAS UTILISER POUR
CONSTRUCTION

DATE 2025-04-23	CONÇU PAR P.POMERLEAU
	DESSINÉ PAR M.AUBÉ
DOSSIER 24061	VÉRIFIÉ PAR P.MARTIN

TITRE

1ST FLOOR

FEUILLE

A203





N°	Description	Date
1	FOR CITY REVIEW	2025-04-23
2	FOR CITY REVIEW	2025-01-17
3	FOR COORDINATION	2024-10-17

NOTE
AVANT DE DÉBUTER LES TRAVAUX, L'ENTREPRENEUR DEVRA VÉRIFIER TOUTES LES CÔTES ET DIMENSIONS. AVISER PAR ÉCRIT L'ARCHITECTE S'IL Y AIT NON CONCORDANCE. LE DROIT D'AUTEUR SUR LE PRÉS DOCUMENT IMPRIMÉE OU ÉLECTRONIQUE APPARTIEN À PMA ARCHITECTES. CE DOCUMENT NE PEUT ÊTRE TRANSMIS, TÉLÉCHARGÉ OU REPRODUIT, SOUS AU FORME IMPRIMÉE OU ÉLECTRONIQUE QUE CE SOIT SANS L'AUTORISATION EXPRESSE ÉCRITE DU TITULAIRE.

NE PAS UTILISER POUR CONSTRUCTION

DATE 2025-04-23	CONÇU PAR P.POMERLEAU
	DESSINÉ PAR M.AUBÉ
DOSSIER 24061	VÉRIFIÉ PAR P.MARTIN
TITRE 2ND FLOOR	





N°	Description	Date
3	FOR CITY REVIEW	2025-04-23
2	FOR CITY REVIEW	2025-01-17
1	FOR COORDINATION	2024-10-17

AVANT DE DÉBUTER LES TRAVAUX, L'ENTREPRENEUR DEVRA VÉRIFIER TOUTES LES CÔTES ET DIMENSIONS. AVISER PAR ÉCRIT L'ARCHITECTE S'IL Y A IT UN CONCORDANCE. LE DROIT D'AUTEUR SUR LE PRÉSENT DOCUMENT IMPRIMÉ OU ÉLECTRONIQUE APPARTIEN À PMA ARCHITECTES. CE DOCUMENT NE PEUT ÊTRE TRANSMIS, TÉLÉCHARGÉ OU REPRODUIT, SOUS AU FORME IMPRIMÉE OU ÉLECTRONIQUE QUE CE SOIT SANS L'AUTORISATION EXPRESSE ÉCRITE DU TITULAIRE.

NE PAS UTILISER POUR CONSTRUCTION

DATE
2025-04-23
CONÇU PAR
P.POMERLEAU
DESSINÉ PAR
M.AUBÉ
DOSSIER
24061
VÉRIFIÉ PAR
P.MARTIN





N°	Description	Date
3	FOR CITY REVIEW	2025-04-23
2	FOR CITY REVIEW	2025-01-17
1	FOR COORDINATION	2024-10-17

AVANT DE DÉBUTER LES TRAVAUX, L'ENTREPRENEUR DEVRA VÉRIFIER TOUTES LES CÔTES ET DIMENSIONS. AVISER PAR ÉCRIT L'ARCHITECTE S'IL Y AIT NON CONCORDANCE. LE DROIT D'AUTEUR SUR LE PRÉS DOCUMENT IMPRIMÉE OU ÉLECTRONIQUE APPARTIEN À PMA ARCHITECTES. CE DOCUMENT NE PEUT ÊTRE TRANSMIS, TÉLÉCHARGÉ OU REPRODUIT, SOUS AU FORME IMPRIMÉE OU ÉLECTRONIQUE QUE CE SOIT SANS L'AUTORISATION EXPRESSE ÉCRITE DU TITULAIRE.

NE PAS UTILISER POUR CONSTRUCTION

DATE
2025-04-23
CONÇU PAR
P.POMERLEAU
DESSINÉ PAR
M.AUBÉ
DOSSIER
24061
VÉRIFIÉ PAR
P.MARTIN



3	FOR CITY REVIEW	2025-04
2	FOR CITY REVIEW	2025-07
1	FOR COORDINATION	2024-12
N°	Description	Date

AVANT DE DÉBUTER LES TRAVAUX, L'ENTREPRENEUR DEVRA VÉRIFIER TOUTES LES CÔTES ET DIMENSIONS AVISER PAR ÉCRIT L'ARCHITECTE S'IL Y AIT NON CONCORDANCE. LE DROIT D'AUTEUR SUR LE PRÉSENT DOCUMENT IMPRIMÉ OU ÉLECTRONIQUE APPARTIEN À PMA ARCHITECTES. CE DOCUMENT NE PEUT ÊTRE TRANSMIS, TÉLÉCHARGÉ OU REPRODUIT, SOUS ALIÈRE FORME IMPRIMÉE OU ÉLECTRONIQUE QUE CE SOIT SANS L'AUTORISATION EXPRESSE ÉCRITE DU TITULAIRE.

NE PAS UTILISER POUR
CONSTRUCTION

DATE 2025-04-23	CONÇU PAR P.POMERLEAU
	DESSINÉ PAR M.AUBÉ
DOSSIER 24061	VÉRIFIÉ PAR P.MARTIN

TITRE

5TH FLOOR






N°	Description	Date
1	FOR COORDINATION	2024-03-17
2	FOR CITY REVIEW	2024-03-17
3	FOR CITY REVIEW	2025-04-23

NOTE
AVANT DE DÉBUTER LES TRAVAUX, L'ENTREPRENEUR DEVRA VÉRIFIER TOUTES LES CÔTES ET DIMENSIONS. AVISER PAR ÉCRIT L'ARCHITECTE S'IL Y AIT NON CONCORDANCE. LE DROIT D'AUTEUR SUR LE PRÉS DOCUMENT IMPRIMÉE OU ÉLECTRONIQUE APPARTIEN À PMA ARCHITECTES. CE DOCUMENT NE PEUT ÊTRE TRANSMIS, TÉLÉCHARGÉ OU REPRODUIT, SOUS AU FORME IMPRIMÉE OU ÉLECTRONIQUE QUE CE SOIT SANS L'AUTORISATION EXPRESSE ÉCRITE DU TITULAIRE.

NE PAS UTILISER POUR
CONSTRUCTION

DATE
2025-04-23
CONÇU PAR
P.POMERLEAU
DESSINÉ PAR
M.AUBÉ
DOSSIER
24061
VÉRIFIÉ PAR
P.MARTIN



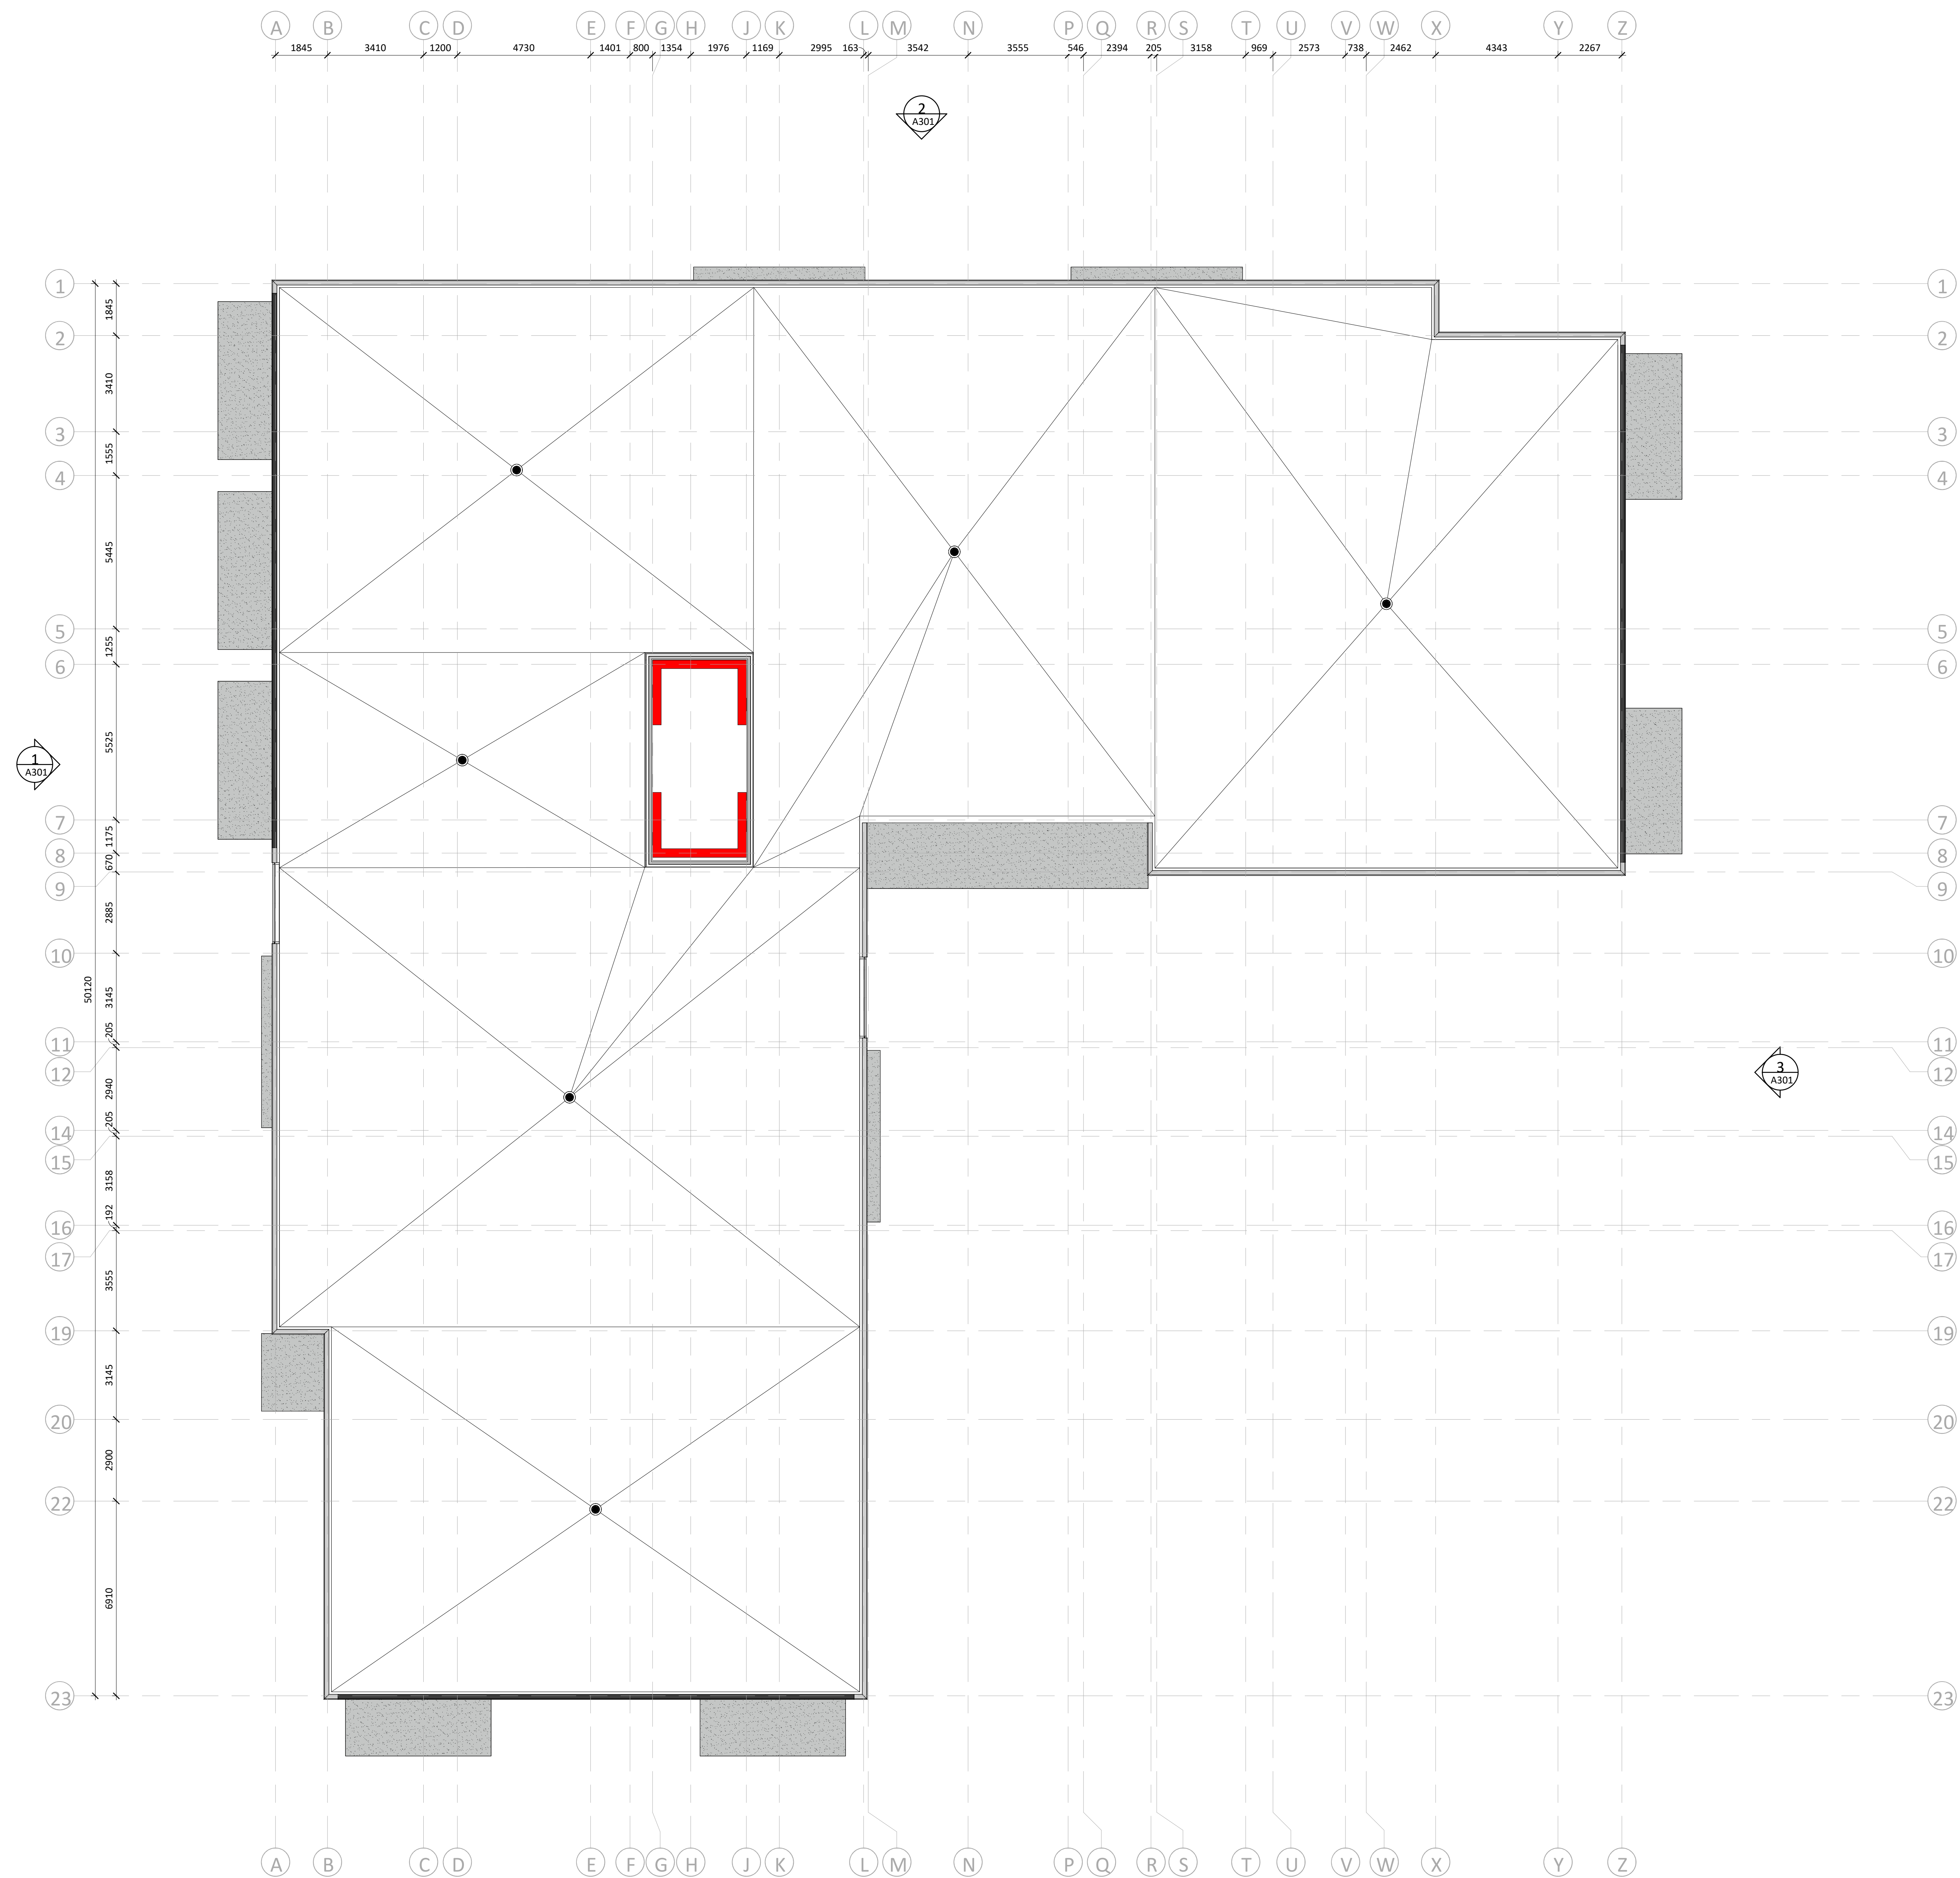


Autodesk Docs://FINDLAY CREEK/24061_FINDLAY_CREEK_BUILDING_2_R24.vt



1 ELEVATION 1
A201/ 1 : 200



3 ELEVATION 3
A201/ 1 : 200

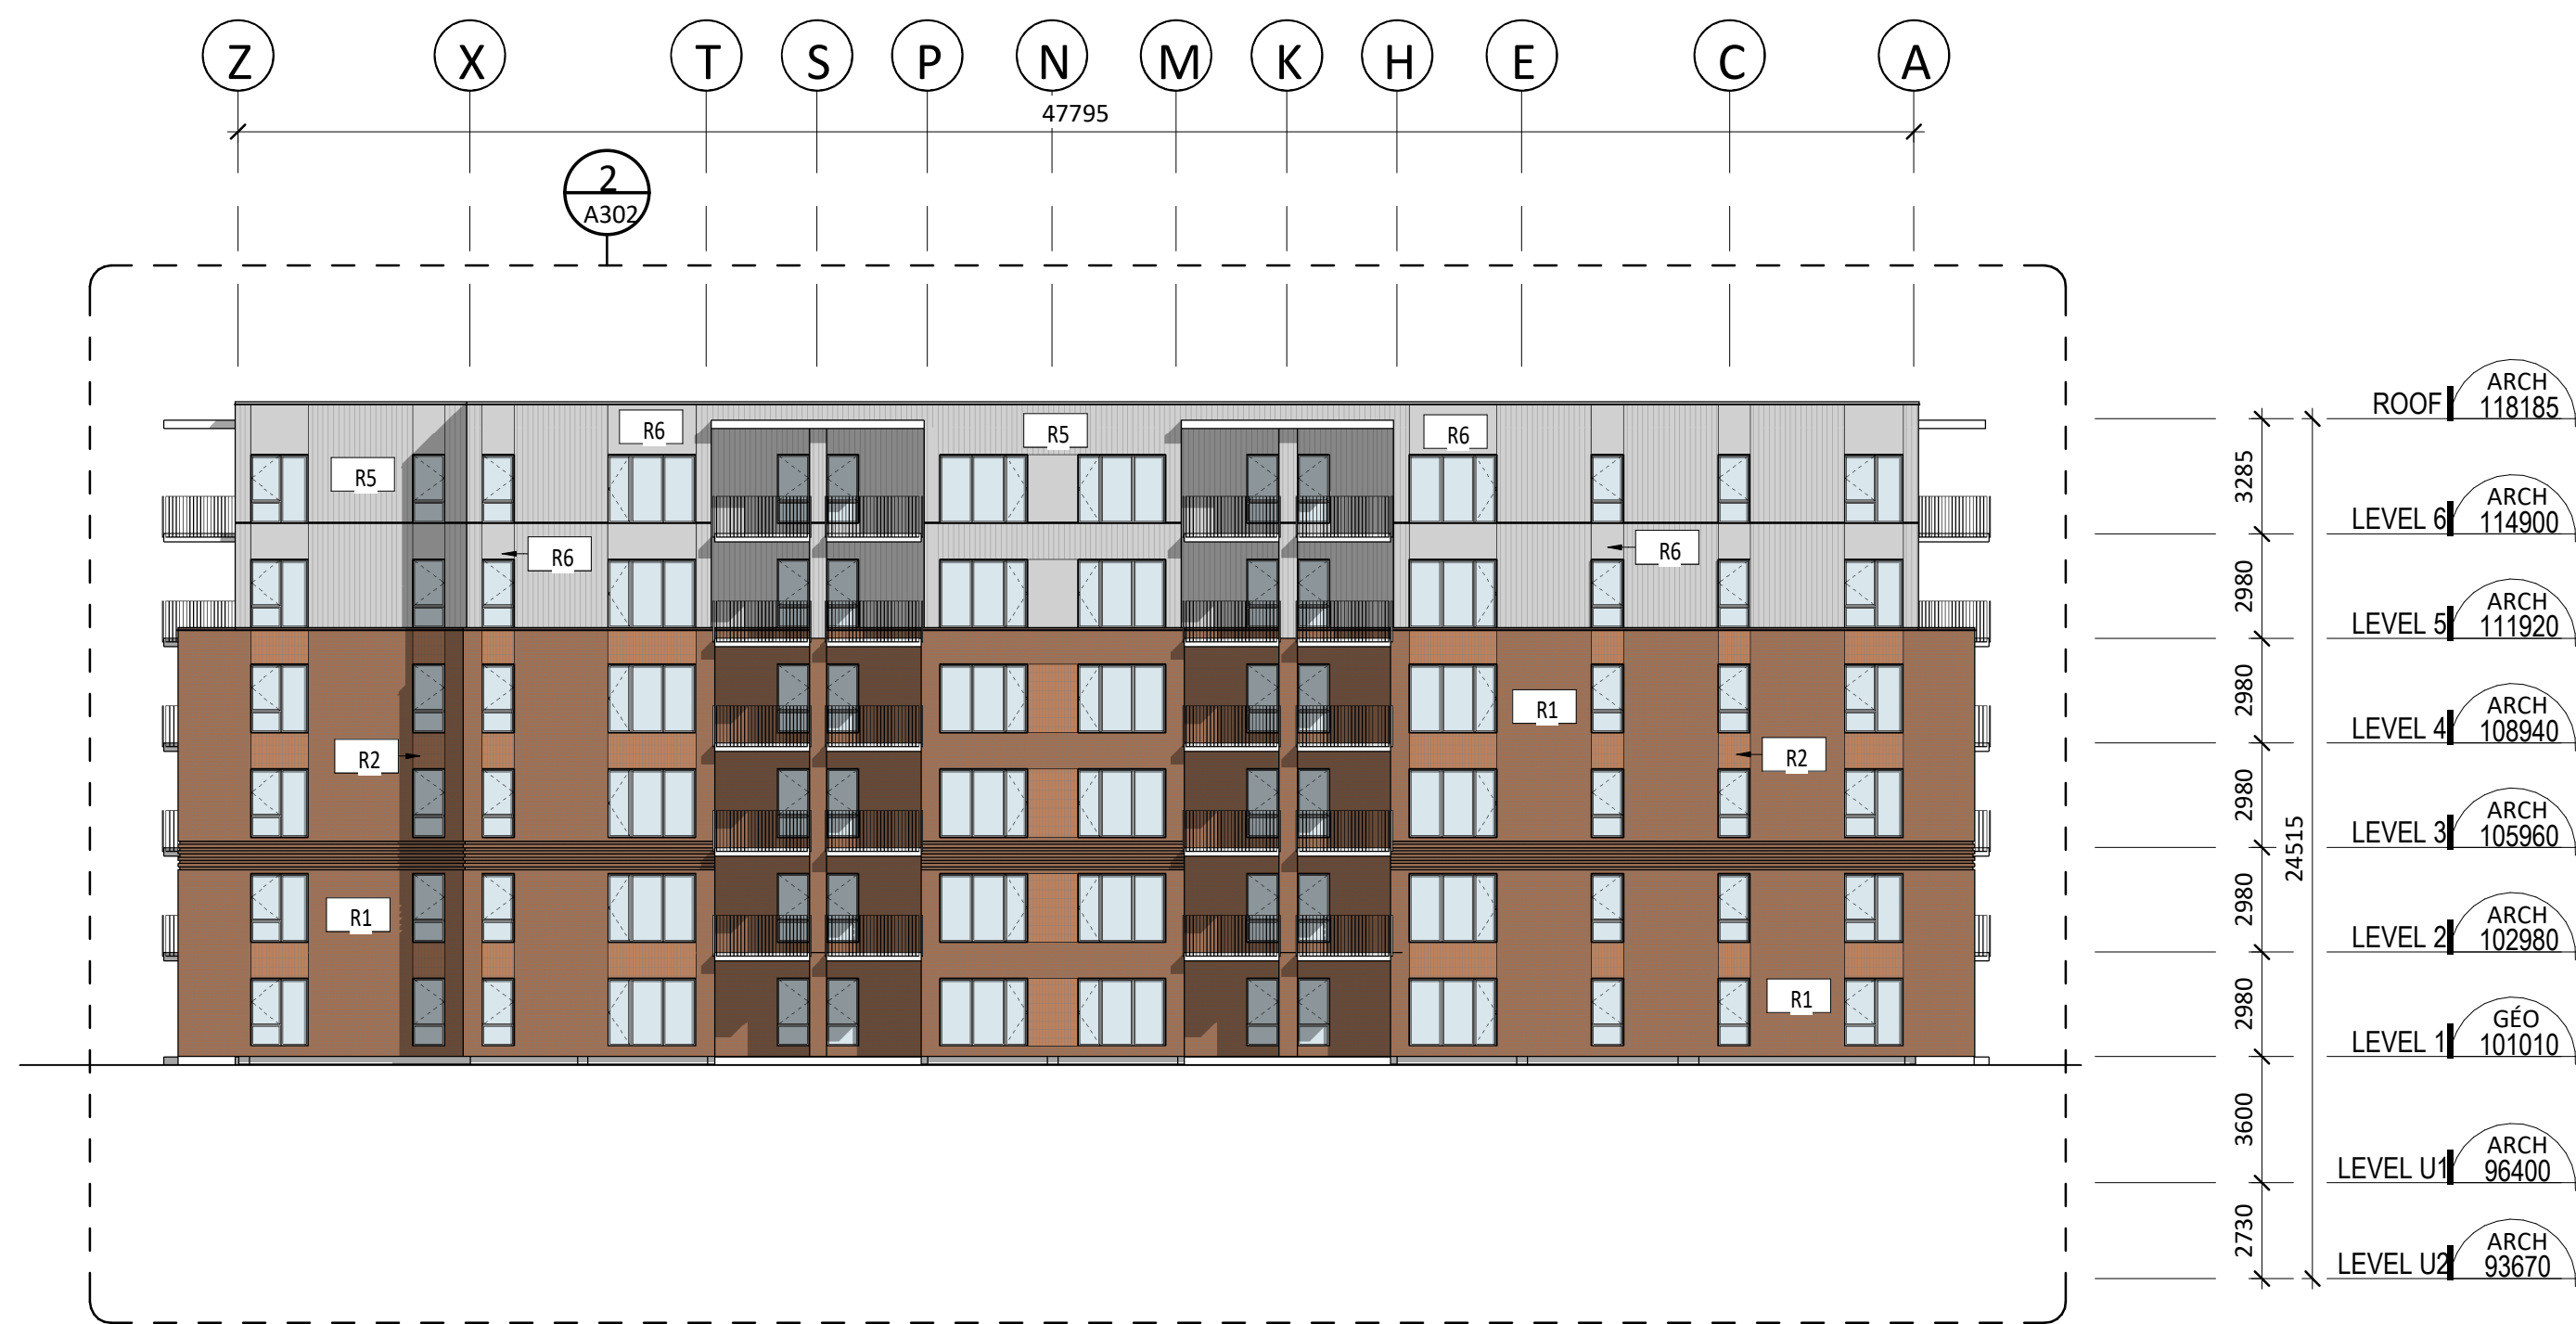

2 ELEVATION 2
A201/ 1 : 200



4 ELEVATION 4
A203/ 1 : 200

EXTERIOR MATERIALS

MASONRY

CLAY BRICK
MODEL : PORT LIBERTE, GLEN-GERY
FORMAT : MODULAR 92mm X 57mm X 194mm
COLOR : ORANGE
FINISH : WIRECUT
MORTAR : COPPER 15119530 - BETOMIX PLUS
EXPANSION JOINT : REDWOOD 460-36 - ADFAST
FLASHING COLOR : GRAPHITE MATTE MXL 9821 - VICKWEST
SHUTTER COLOR : ALU COPPER 575 - GENTEK

CLAY BRICK
MODEL : PORT LIBERTE, GLEN-GERY
FORMAT : MODULAR 92mm X 57mm X 194mm
COLOR : ORANGE
FINISH : SMOOTH
MORTAR : COPPER 15119530 - BETOMIX PLUS
EXPANSION JOINT : REDWOOD 460-36 - ADFAST
FLASHING COLOR : GRAPHITE MATTE MXL 9821 - VICKWEST
SHUTTER COLOR : ALU COPPER 575 - GENTEK

ARCHITECTURAL CONCRETE BLOCKS
MODEL : FINESS SERIE - BRAMPTON BRICK
FORMAT : 90mm X 257mm X 590mm
COLOR : MINERAL GRAY
FINISH : SUAVE
MORTAR : SILVER - KING
EXPANSION JOINT : REGENT GRAY 460-67 - ADFAST
FLASHING AND SHUTTER COLOR : RAL 9007
GARAGE DOOR COLOR : RAL 9007

EXPANSION JOINT
CAULKING BETWEEN BRICKS
STRUCTURAL LINTEL
SEE STRUCTURAL ENG.
FREE LINTEL

METAL

STEEL PANEL COLOR CARBON
MODEL : VPE (OR EQUI. APPROVED BY THE ARCHITECT)
COLOR : DEEP GREY S5 174
FLASHING COLOR : DEEP GREY S5 174
SHUTTER COLOR : RACCOON FUR 2126-20 B. MOORE

STEEL PANEL COLOR LIGHT GRAY
MODEL : AD150 (OR EQUI. APPROVED BY THE ARCHITECT)
COLOR : SILVER QC 7500
FLASHING COLOR : SILVER QC 7500
SHUTTER COLOR : METALLIC GRAY SP4 - GENTEK

STEEL PANEL COLOR LIGHT GRAY
MODEL : VPS (OR EQUI. APPROVED BY THE ARCHITECT)
COLOR : SILVER QC 7500
FLASHING COLOR : SILVER QC 7500
SHUTTER COLOR : METALLIC GRAY SP4 - GENTEK

ACRYLIC COATING

ACRYLIC COATING
BRAND : DRYVIT
COLOR : 133 DRIHTWOOD
FINISH : MONACO
SHUTTER COLOR : METALLIC GRAY SP4 - GENTEK

LÉGENDE

- WINDOW TYPE
- CURTAIN WALL
- ADDENDA
- NOTICE OF MODIFICATION
- DIRECTIVE
- ELEVATION ANNOTATIONS
- SECTION REFERENCE
- LEVEL 50000.0
- LEVEL
- STRUCTURAL GRID
- Name of the drawing
- Scale of the drawing

PROJET

FINDLAY CREEK
DEVELOPMENT

150 DUN SKIPPER DRIVE,
OTTAWA, ON K1X 0G2

PROPRIÉTAIRE

ARCHITECTE
PMA
ARCHITECTES

14181 451-8954
INFO@PMAARCHITECTES.COM
3070, CHEMIN DES QUATRE-BORGEDES
QUÉBEC (Q) G1W 5N4
PMAARCHITECTES.COM

STRUCTURE

MÉCANIQUE-ÉLECTRIQUE

CIVIL

ARCHITECTE PAYSAGIS

ENTREPRENEUR

PLAN CLÉ

SEAU



RÉVISION

N°	Description	Date
1	FOR CITY REVIEW	2025-04-23
2	FOR CITY REVIEW	2025-01-17
3	FOR COORDINATION	2024-11-17

NOTE

AVANT DE DÉBUTER LES TRAVAUX, L'ENTREPRENEUR DEVRA VÉRIFIER TOUTES LES CÔTES ET DIMENSIONS. AVISER PAR ÉCRIT L'ARCHITECTE S'IL Y AVAIT NON CONCORDANCE. LE DROIT D'AUTEUR SUR LE PRÉS DOCUMENT IMPRIMÉE OU ÉLECTRONIQUE APPARTIEN À PMA ARCHITECTES. CE DOCUMENT NE PEUT ÊTRE TRANSMIS, TÉLÉCHARGÉ OU REPRODUIT, SOUS AU FORME IMPRIMÉE OU ÉLECTRONIQUE QUE CE SOIT SANS L'AUTORISATION EXPRESSE ÉCRITE DU TITULAIRE.

NE PAS UTILISER POUR
CONSTRUCTION

DATE
2025-04-23
CONÇU PAR
P.POMERLEAU
DESSINÉ PAR
P.POMERLEAU
DOSSIER
24061
VÉRIFIÉ PAR
P.MARTIN

TITRE

GENERAL ELEVATIONS

FEUILLE

A301

Autodesk Doc://FINDLAY CREEK/24061_FINDLAY_CREEK_BUILDING_2_R24.vt

1 ELEVATION 1A
1:100



2 ELEVATION 2A
1:100



EXTERIOR MATERIALS

MASONRY

CLAY BRICK
MODEL : PORT LIBERTE, GLEN-GERY
FORMAT : MODULAR 92mm X 57mm X 194mm
COLOR : ORANGE
FINISH : WIRECUT
MORTAR : COPPER 15119530 - BETOMIX PLUS
EXPASION JOINT : REDWOOD 460-36 - ADFAST
FLASHING COLOR : GRAPHITE MATTE MXL 9821 - VICKWEST
SHUTTER COLOR : ALU COPPER 575 - GENTEK

CLAY BRICK
MODEL : PORT LIBERTE, GLEN-GERY
FORMAT : MODULAR 92mm X 57mm X 194mm
COLOR : ORANGE
FINISH : SMOOTH
MORTAR : COPPER 15119530 - BETOMIX PLUS
EXPASION JOINT : REDWOOD 460-36 - ADFAST
FLASHING COLOR : GRAPHITE MATTE MXL 9821 - VICKWEST
SHUTTER COLOR : ALU COPPER 575 - GENTEK

ARCHITECTURAL CONCRETE BLOCKS
MODEL : FINESS SERIE - BRAMPTON BRICK
FORMAT : 90mm X 257mm X 590mm
COLOR : MINERAL GRAY
FINISH : SUAVE
MORTAR : SILVER - KING
EXPANSION JOINT : REGENT GRAY 460-67 - ADFAST
FLASHING AND SHUTTER COLOR : RAL 9007
GARAGE DOOR COLOR : RAL 9007
EXPANSION JOINT
CAULKING BETWEEN BRICKS
STRUCTURAL LINTEL
SEE STRUCTURAL ENG.
FREE LINTEL

METAL

STEEL PANEL COLOR CARBON
MODEL : VPE (OR EQUI. APPROVED BY THE ARCHITECT)
COLOR : DEEP GREY 55 174
FLASHING COLOR : DEEP GREY 55 174
SHUTTER COLOR : RACCOON FUR 2126-20 B. MOORE

STEEL PANEL COLOR LIGHT GRAY
MODEL : AD150 (OR EQUI. APPROVED BY THE ARCHITECT)
COLOR : SILVER QC 7500
FLASHING COLOR : SILVER QC 7500
SHUTTER COLOR : METALLIC GRAY SP4 - GENTEK

STEEL PANEL COLOR LIGHT GRAY
MODEL : VPS (OR EQUI. APPROVED BY THE ARCHITECT)
COLOR : SILVER QC 7500
FLASHING COLOR : SILVER QC 7500
SHUTTER COLOR : METALLIC GRAY SP4 - GENTEK

ACRYLIC COATING

ACRYLIC COATING
BRAND : DRYVIT
COLOR : 133 DRIFTWOOD
FINISH : MONACO
SHUTTER COLOR : METALLIC GRAY SP4 - GENTEK

LÉGENDE

- Window WINDOW TYPE
CURTAIN WALL
ADDENDA
NOTICE OF MODIFICATION
DIRECTIVE
ELEVATION ANNOTATIONS
SECTION REFERENCE
LEVEL
STRUCTURAL GRID
Name of the drawing
Scale of the drawing

1	ELEVATION NOTES
#	DESCRIPTION
1	Text

PROJET

FINDLAY CREEK
DEVELOPMENT

150 DUN SKIPPER DRIVE,
OTTAWA, ON K1X 0G2

PROPRIÉTAIRE

ARCHITECTE
PMA
ARCHITECTES

(416) 451-8954
INFO@PMAARCHITECTES.COM
3070, CHEMIN DES QUATRE-BORDEAUX
QUÉBEC (Q.C.) G1W 5N4
PMAARCHITECTES.COM

STRUCTURE

MÉCANIQUE-ÉLECTRIQUE

CIVIL

ARCHITECTE PAYSAGISME

ENTREPRENEUR

PLAN CLÉ

SCEAU



RÉVISION

N°	Description	Date
1	FOR CITY REVIEW	2025-04-23
2	FOR CITY REVIEW	2025-05-17
3	FOR COORDINATION	2024-05-17

NOTE

AVANT DE DÉBUTER LES TRAVAUX, L'ENTREPRENEUR DEVRA VÉRIFIER TOUTES LES CÔTES ET DIMENSIONS. AVISER PAR ÉCRIT L'ARCHITECTE S'IL Y AAIT NON CONCORDANCE. LE DROIT D'AUTEUR SUR LE PRÉS DOCUMENT IMPRIMÉE OU ÉLECTRONIQUE APPARTIEN À PMA ARCHITECTES. CE DOCUMENT NE PEUT ÊTRE TRANSMIS, TÉLÉCHARGÉ OU REPRODUIT, SOUS ALIÈRE IMPRIMÉE OU ÉLECTRONIQUE QUE CE SOIT SANS L'AUTORISATION EXPRESSE ÉCRITE DU TITULAIRE.

NE PAS UTILISER POUR
CONSTRUCTION

DATE
2025-04-23
CONÇU PAR
P. POMERLEAU
DESSINÉ PAR
P. POMERLEAU
DOSSIER
24061
VÉRIFIÉ PAR
P. MARTIN

TITRE

ELEVATIONS

FEUILLE

A302

Autodesk Doc://FINDLAY CREEK/24061_FINDLAY_CREEK_BUILDING_2_R24.vt

1 ELEVATION 3A

A301 1:100



2 ELEVATION 4A

A301 1:100



3 ELEVATION 3B

A301 1:100



4 ELEVATION 4B

A301 1:100



EXTERIOR MATERIALS

MASONRY

CLAY BRICK
MODEL : PORT LIBERTE, GLEN-GERY
FORMAT : MODULAR 92mm X 57mm X 194mm
COLOR : ORANGE
FINISH : WIRECUT
MORTAR : COPPER 15119530 - BETOMIX PLUS
EXPASION JOINT : REDWOOD 460-36 - ADFAST
FLASHING COLOR : GRAPHITE MATTE MXL 9821 - VICKWEST
SHUTTER COLOR : ALU COPPER 575 - GENTEK

CLAY BRICK
MODEL : PORT LIBERTE, GLEN-GERY
FORMAT : MODULAR 92mm X 57mm X 194mm
COLOR : ORANGE
FINISH : SMOOTH
MORTAR : COPPER 15119530 - BETOMIX PLUS
EXPASION JOINT : REDWOOD 460-36 - ADFAST
FLASHING COLOR : GRAPHITE MATTE MXL 9821 - VICKWEST
SHUTTER COLOR : ALU COPPER 575 - GENTEK

ARCHITECTURAL CONCRETE BLOCKS
MODEL : FINESSE SERIE - BRAMPTON BRICK
FORMAT : 90mm X 257mm X 590mm
COLOR : MINERAL GRAY
FINISH : SUAVE
MORTAR : SILVER - KING
EXPANSION JOINT : REGENT GRAY 460-67 - ADFAST
FLASHING AND SHUTTER COLOR : RAL 9007
GARAGE DOOR COLOR : RAL 9007

EXPANSION JOINT
CAULKING BETWEEN BRICKS
STRUCTURAL LINTEL
SEE STRUCTURAL ENG.
FREE LINTEL

METAL

STEEL PANEL COLOR CARBON
MODEL : VPE (OR EQUI. APPROVED BY THE ARCHITECT)
COLOR : DEEP GREY S5 174
FLASHING COLOR : DEEP GREY S5 174
SHUTTER COLOR : RACCOON FUR 2126-20 B. MOORE

STEEL PANEL COLOR LIGHT GRAY
MODEL : AD150 (OR EQUI. APPROVED BY THE ARCHITECT)
COLOR : SILVER QC 7500
FLASHING COLOR : SILVER QC 7500
SHUTTER COLOR : METALLIC GRAY SP4 - GENTEK

STEEL PANEL COLOR LIGHT GRAY
MODEL : VPS (OR EQUI. APPROVED BY THE ARCHITECT)
COLOR : SILVER QC 7500
FLASHING COLOR : SILVER QC 7500
SHUTTER COLOR : METALLIC GRAY SP4 - GENTEK

ACRYLIC COATING

ACRYLIC COATING
BRAND : DRYVIT
COLOR : 133 DRIHTWOOD
FINISH : MONACO
SHUTTER COLOR : METALLIC GRAY SP4 - GENTEK

LÉGENDE

- Window
- CW CURTAIN WALL
- ADDENDA
- NOTICE OF MODIFICATION
- DIRECTIVE
- ELEVATION ANNOTATIONS

1 A500 SECTION REFERENCE

LEVEL 500000. LEVEL

XX STRUCTURAL GRID

1 A101 Name of the drawing TITLE
Scale of the drawing

1	ELEVATION NOTES
#	DESCRIPTION
1	Text

PROJET

FINDLAY CREEK
DEVELOPMENT

150 DUN SKIPPER DRIVE,
OTTAWA, ON K1X 0G2

PROPRIÉTAIRE

ARCHITECTE
PMA
ARCHITECTES

(416) 451-8854
INFO@PMAARCHITECTES.COM
3070, CHEMIN DES QUATRE-BORGEDES
QUÉBEC (Q.C.) G1W 5N4
PMAARCHITECTES.COM

STRUCTURE

MÉCANIQUE-ÉLECTRIQUE

CIVIL

ARCHITECTE PAYSAGIS

ENTREPRENEUR

PLAN CLÉ

SCEAU



RÉVISION

N°	Description	Date
1		
2	FOR CITY REVIEW	2025-04-23
2	FOR CITY REVIEW	2025-01-17
1	FOR COORDINATION	2024-11-17

NOTE

AVANT DE DÉBUTER LES TRAVAUX, L'ENTREPRENEUR
DEVRA VÉRIFIER TOUTES LES CÔTES ET DIMENSIONS
AVISER PAR ÉCRIT L'ARCHITECTE S'IL Y AVAIT NON-
CONCORDANCE. LE DROIT D'AUTEUR SUR LE PRÉS-
DOCUMENT IMPRIMÉE OU ÉLECTRONIQUE APPARTIEN-
T À PMA-ARCHITECTES. CE DOCUMENT NE PEUT ÊTRE
TRANSMIS, TÉLÉCHARGÉ OU REPRODUIT, SOUS AU-
CUNE FORME IMPRIMÉE OU ÉLECTRONIQUE QUE CE SOIT
SANS L'AUTORISATION EXPRESSE ÉCRITE DU TITULAIRE.

NE PAS UTILISER POUR
CONSTRUCTION

DATE
2025-04-23

CONÇU PAR
P.POMERLEAU

DESSINÉ PAR
P.POMERLEAU

DOSSIER
24061

VÉRIFIÉ PAR
P.MARTIN

TITRE

ELEVATIONS

FEUILLE

A303