


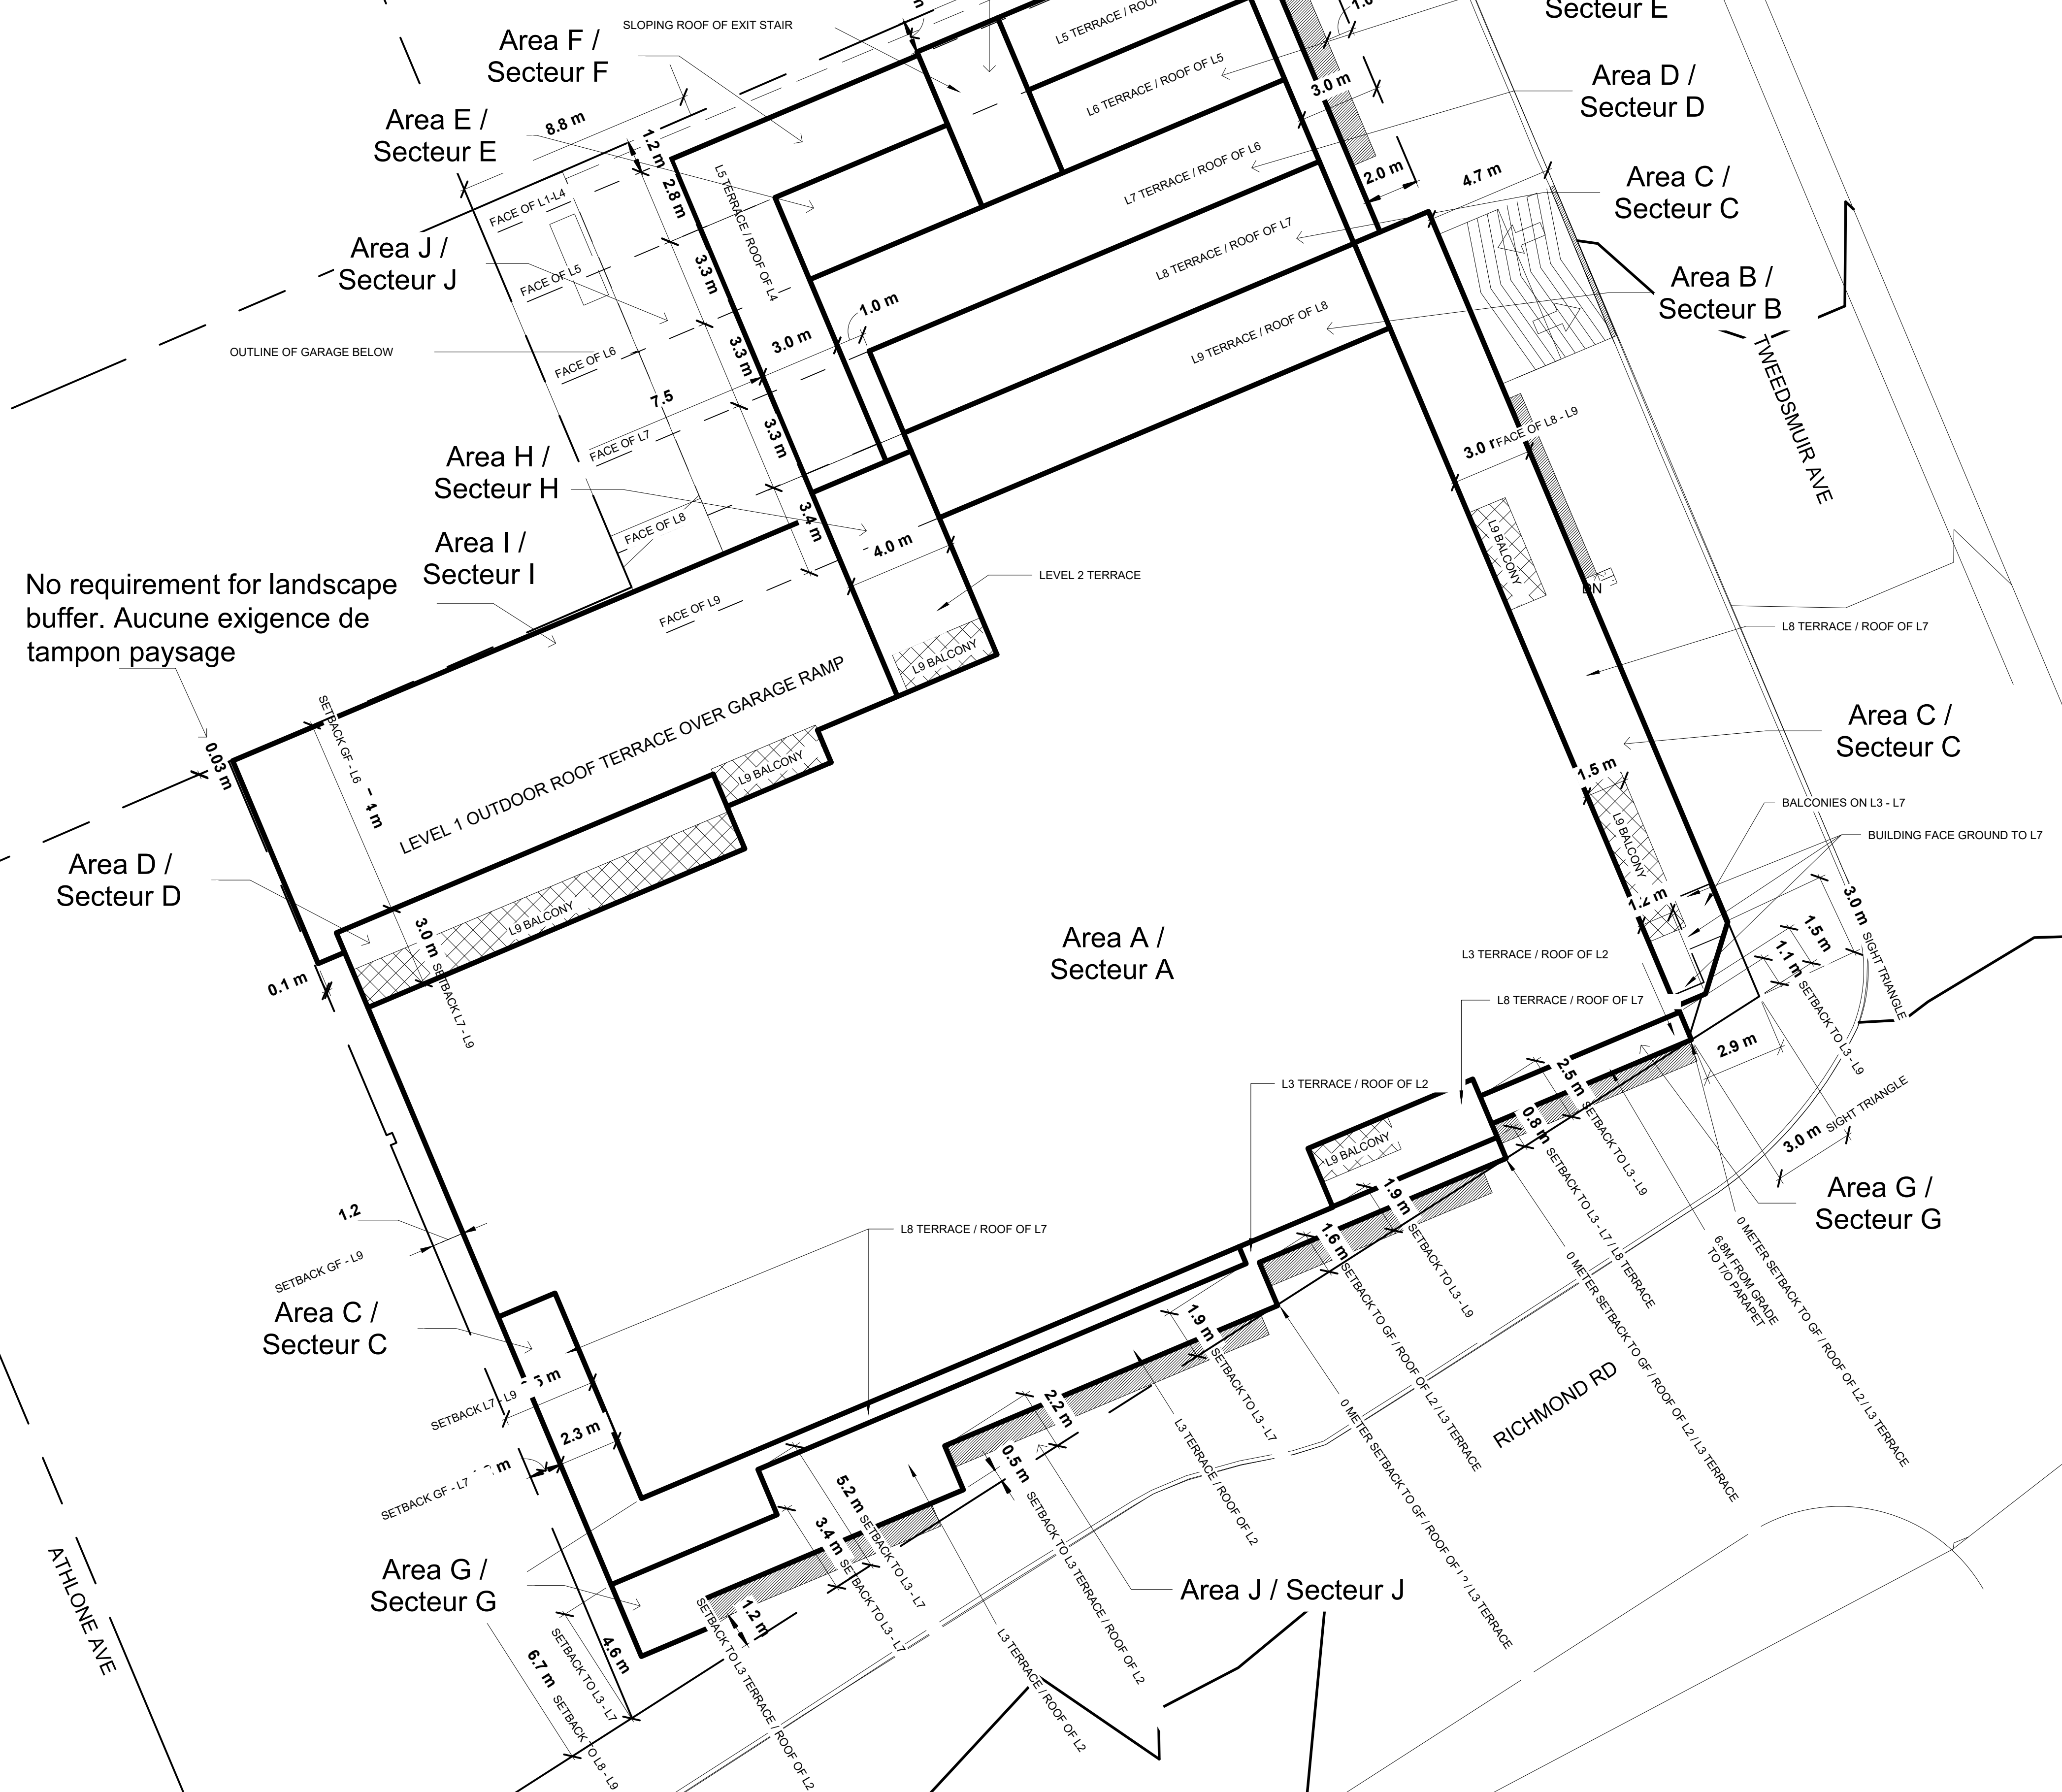

Area / Secteur A: 31.7m (9 storeys/ etages)
Area / Secteur B: 28.1m (8 storeys/ etages)
Area / Secteur C: 25 m (7 storeys/ etages)
Area / Secteur D: 21.4m (6 storeys/ etages)

Area / Secteur E: 17.9m (5 storeys/ etages)
Area / Secteur F: 14.6m (4 storeys/ etages)
Area / Secteur G: 7.7m (2 storeys/ etages)
Area / Secteur H: 4.7m (1 storeys/ etages)
Area / Secteur I: 1m
Area / Secteur J: No buildings permitted / Aucun
batiment permis



Produit par XXX

This is Attachment X to By-law Number 2018-XXX, passed, 2018
Pièce jointe n° X du Règlement municipal n° 2018-XXX, adopté le 2018

Scale
N.T.S.
Metres