


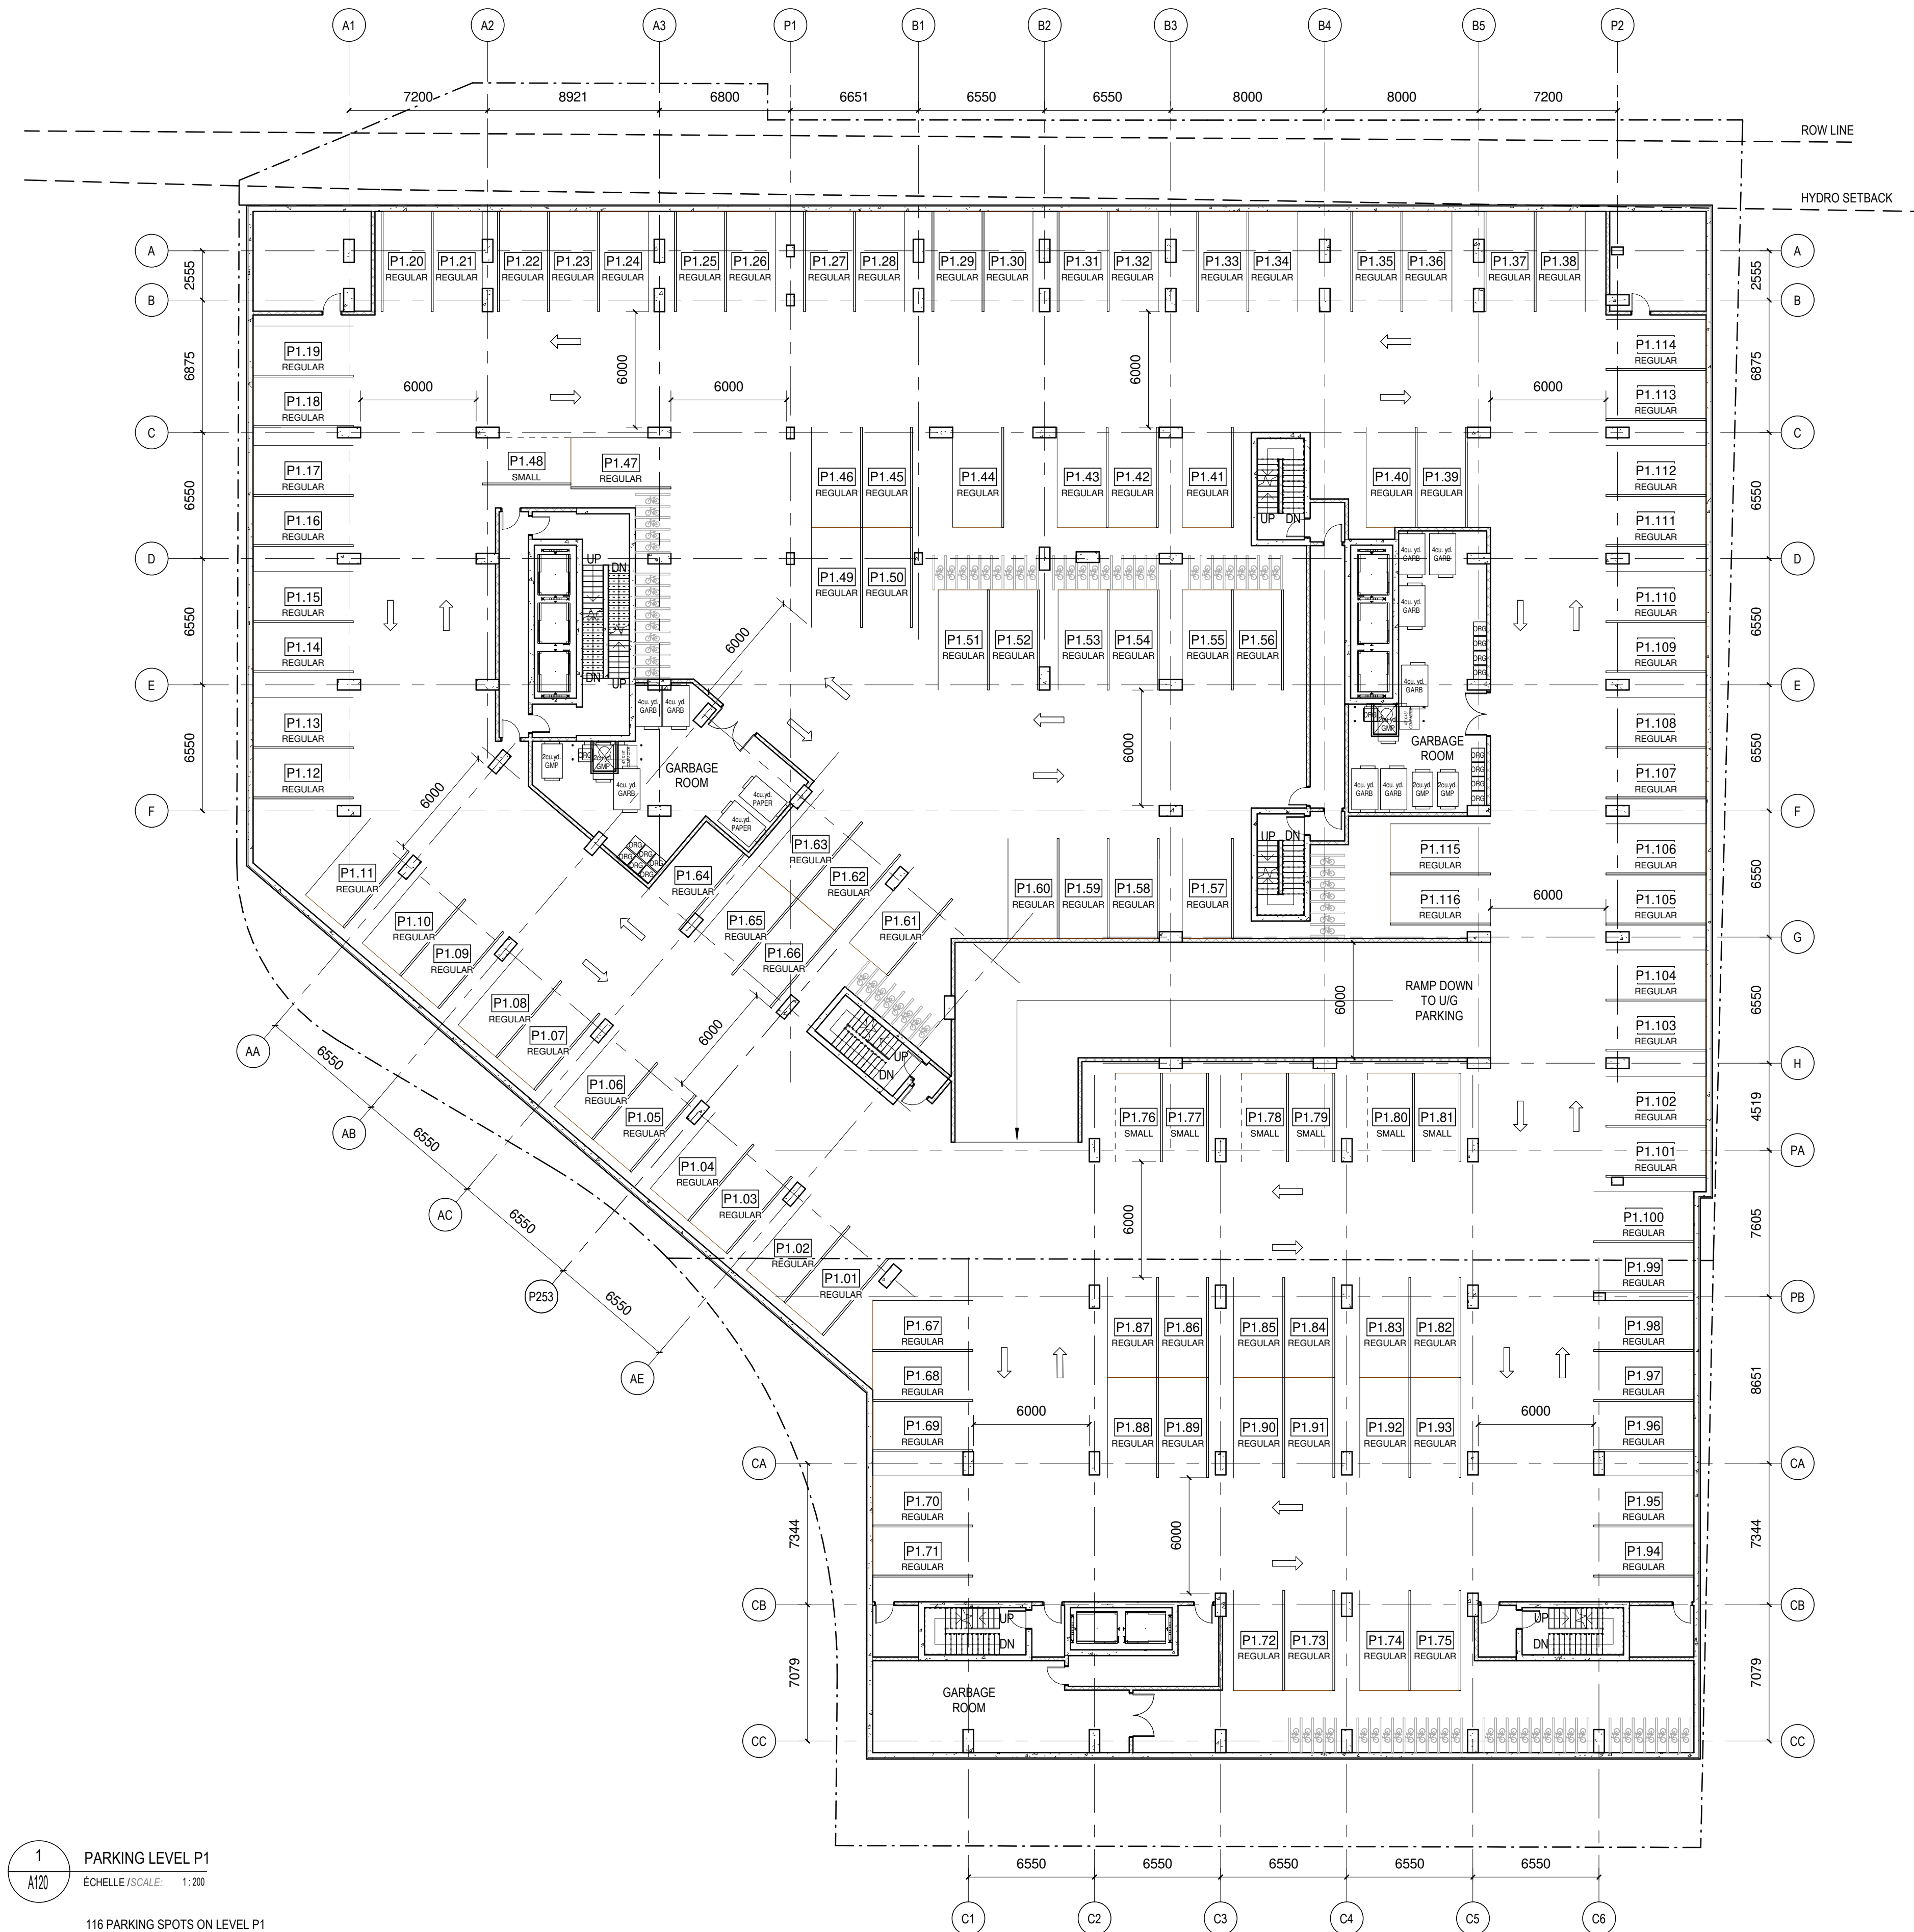

1
A120
PARKING LEVEL P1
ÉCHELLE / SCALE: 1:200
116 PARKING SPOTS ON LEVEL P1

No.	Date	Émis pour / Object
Ingenieur / Engineer (Mécanique & Electrique / Mechanical & Electrical)		
Ingenieur / Engineer (Structure / Structure)		
Client / Client		
Architecte / Architect		Collectif d'architectes
fig. 1 3550, Saint-Armande O. Montréal QC H4C 1A9 T. 514 861-5122		figuri www.figuri.ca
fig. 2 190 Somerset St W #206 Ottawa ON K2P 0J4 T. 613 695-6122		
Droit d'auteur / Copyright 62024		
Ce dessin est sujet au droit d'auteur. Il ne peut être reproduit pour quelques intentions ou usages que ce soit, il ne peut être utilisé enquement avec l'apposition de la signature et de l'estampe originale. This drawing is subject to copyright. It is not to be reproduced for any purpose or by any means, and may only be used if it bears an original stamp and signature.		
Sceau / Seal		Note: L'entrepreneur doit vérifier toutes les dimensions et informations sur le site et aviser immédiatement l'architecte de toutes erreurs ou omissions. Contractor shall verify all information and dimensions on site and immediately report any errors or omissions to the architect.
Project / Project		
HAZELDEAN REZONE		
5872, 5880, 5884 HAZELDEAN ROAD & 7 SAVAGE DRIVE		
Title / Titre PARKING PLAN P1		
Dessiné par / Drawn by KJ		No. projet / Project number 2428
Vérifié par / Verified by RC		No. dessin / Drawing number
Échelle / Scale As indicated		Revision / Revision
Date de création du dessin / Drawing creation date 06/26/2024		A120