


LONGITUDINAL OVERALL SECTION

1: 150

2
A300

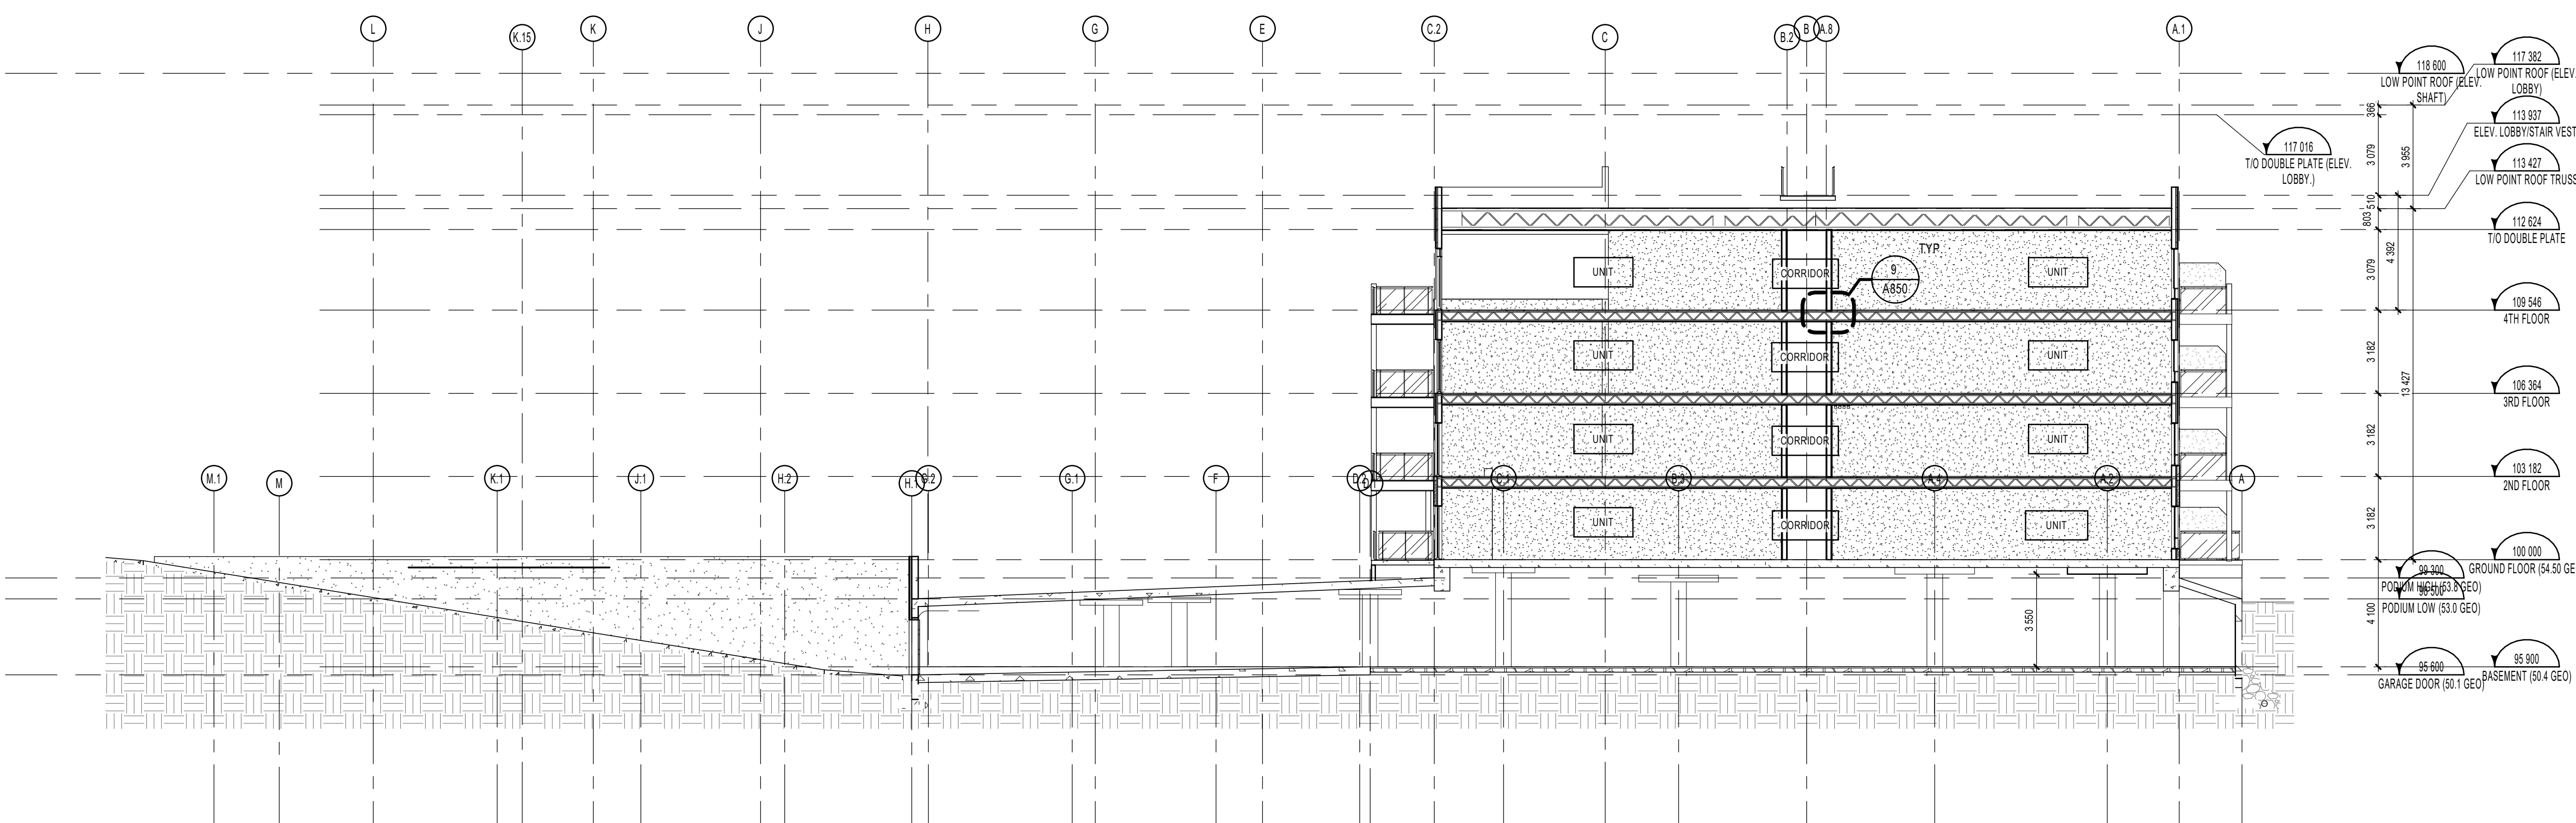

TRANSVERSAL OVERALL SECTION

1: 150

1
A300

NOTES GÉNÉRALES / General Notes

- Ces documents d'architecture sont la propriété exclusive de NEUF architecte(s) et ne peuvent être utilisés, reproduits ou copiés sans autorisation écrite préalable. / These architectural documents are the exclusive property of NEUF architecte(s) and cannot be used, copied or reproduced without written pre-authorization.
- Les dimensions apparaissant aux documents doivent être vérifiées par l'entrepreneur avant le début des travaux. / All dimensions which appear on the documents must be verified by the contractor before to start the work.
- Veuillez aviser l'architecte de toute dimension erreur et/ou divergences entre ces documents et ceux des autres professionnels. / The architect must be notified of all errors, omissions and discrepancies between these documents and those of the others professionals.
- Les dimensions sur ces documents doivent être lues et non mesurées. / The dimensions on these documents must be read and not measured.

GEOTECHNIQUE / Geotechnical

Paterson Group Inc.
154 Colomède Road South Ottawa (Nepere), Ontario Canada K2E 7J5
T 613 226-7381 www.patersongroup.ca

MÉCANIQUE ÉLECTRIQUE / Mechanical Electrical

LCA
15, rue De Valcourt, unité 6, Gatineau, Québec (QC) J8T 8H1
T 819 24-8383 www.larouchecanada.ca

STRUCTURE / structure

qdi
635, boulevard de la Gaspé, Gatineau (QC) J8T 8G1
T 819 243-4424 qdi.ca

ARCHITECTURE DE PAYSAGE / Landscape Architect

Levstek Consultants
5971 Hugh Crockett, Ottawa ON K0K 2W0
T 613 825 0518 larocquelevstek.com


CIVIL / Civil

Stantec
400 - 1331 Clyde Avenue, Ottawa ON K2C 3G4
T 613 724-6337 krs.4lb@stantec.com

ARCHITECTES / Architect


NEUF architecte(s) SENCL
630, St-Je, René-Lévesque O. 32e étage, Montréal QC H3B 1S6
T 514 847 1117 NEUFarchitectes.com

SCEAU / Seal

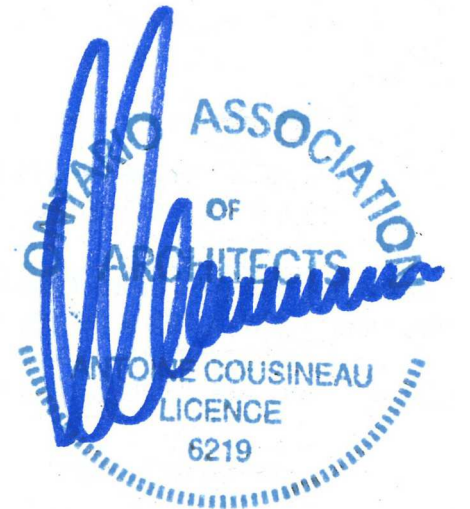

NEUF

ARCHITECT(E)S

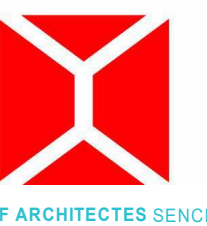

CLIENT / Client

brigil

OUVRAGE / Project

PETRIES II BLOCK 8
112 units

EMPLACEMENT / Location
ORLEANS, ON NO PROJET No.
10498.02

NO RÉVISION DATE (aa-mm-jj)

A	Issue for Coordination	2021-07-16
B	Issued for Coordination	2021-08-13
C	Issued for Permit	2021-08-30
D	Issued for SPA	2021-09-23

Preliminary
DO NOT USE FOR
CONSTRUCTION

DESSIN PAR / Drawn by

PM

DATE (aa.mm.jj)

07/29/10

TITRE DU DESSIN / Drawing Title

OVERALL SECTIONS

RÉVISION / Revision

D

VERIFIÉ PAR / Checked by

Paul McQ.

ÉCHELLE / Scale

1 : 150

NO. DESSIN / Dwg Number

A300