

No.	Date	Émis pour / Object
1	2020/05/04	ISSUED FOR CLIENT REVIEW
2	2020/06/10	COORDINATION
3	2020/06/23	ISSUED FOR SITE PLAN CONTROL


Ingenieur / Engineer
(Mécanique & Électricité) / Mechanical & Electrical

Ingenieur / Engineer
(Structure) / Structure

Architecte / Architect
(Paysage / Landscape)

Gino J. Aiello landscape architect
www.GJALA.com
GJALA@GJALA.com (613) 852-1343
110 Didsbury Road Unit #9 | Ottawa Ontario | K2C1Z2

Ingenieur / Engineer
(Civil) / Civil

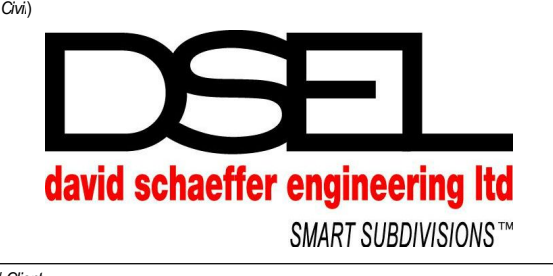

Client / Client

Architecte / Architect
Collectif d'architectes

Fig. 1
3550, Saint-Armande Ct.
Montréal QC H3C 1A0
T. 514 963-9122

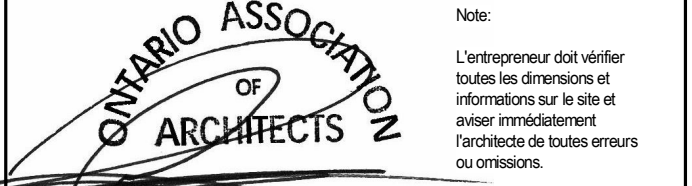


Fig. 2
190 Somerset St W #205
Ottawa ON K2P 0A4
T. 613 895-6122
www.figuri.ca

Droit d'auteur / Copyright

Ce dessin est sujet au droit d'auteur. Il ne peut être reproduit pour quelque intention ou usage que ce soit, sans le consentement écrit de l'auteur ou de l'éditeur original. / This drawing is subject to copyright. It is not to be reproduced for any purpose or by any means, and may only be used if it bears an original stamp and signature.

Source / Source



ROBERTO CAMPOS
LICENCE
7401

Project / Projet

2487 INNES ROAD
3.5 STOREY APARTMENT

2487 INNES RD, OTTAWA ON
Title / Titre
FLOOR PLANS

Dessiné par / Drawn by
A/Alfonso

No. projet / Project number
1963

Vérifié par / Verified by
Checker

No. dessin / Drawing number
1: 75

Échelle / Scale
1: 75

Date de création du dessin /
Drawing creation date
06/05/18


A120



2
A120 TYP. FLOOR PLAN - LEVELS 2-4
1: 75



1
A120 FLOOR PLAN - LEVEL 1
1: 75

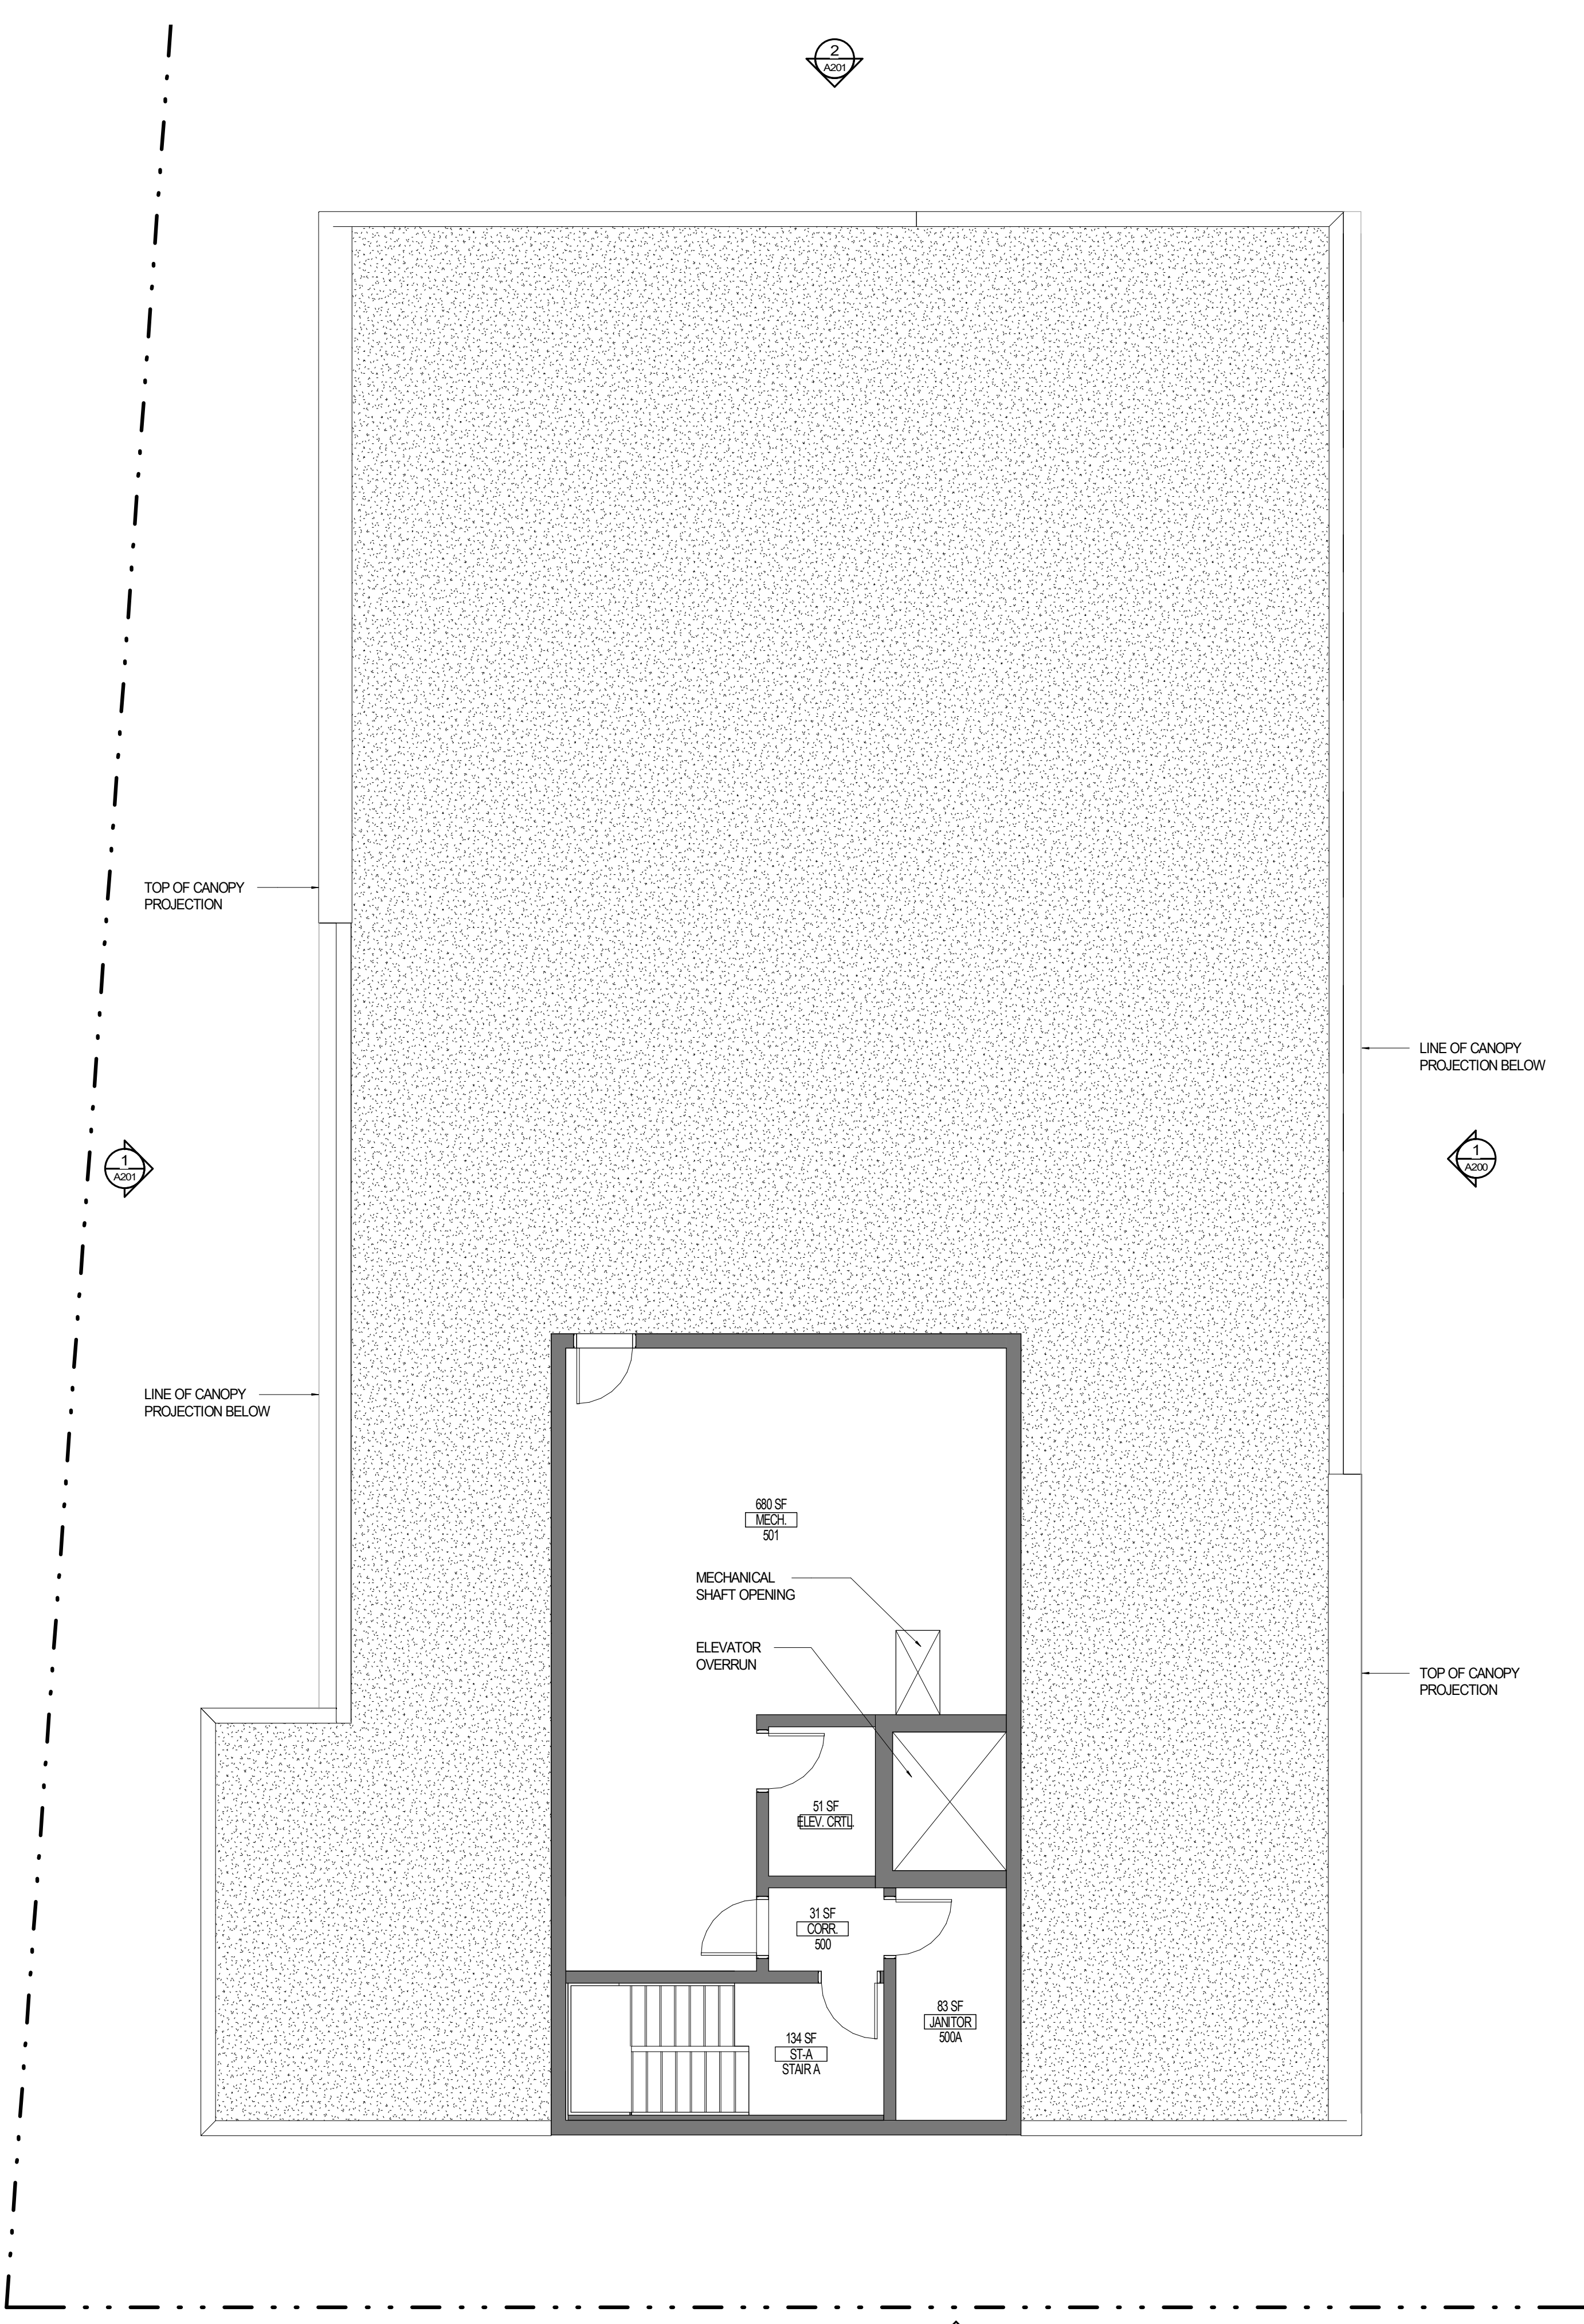

No.	Date	Émis pour / Object
1	2020/05/04	ISSUED FOR CLIENT REVIEW
2	2020/06/23	ISSUED FOR SITE PLAN CONTROL

Ingénieur / Engineer
(Mécanique & Électricité) / Mechanical & Electrical

Ingénieur / Engineer
(Structure) / Structure

Architecte / Architect
(Paysage / Landscape)

Gino J. Aiello landscape architect www.GJALA.com
GJNO@GJALA.com (613) 852-1343
110 Didsbury Road Unit #9 | Ottawa Ontario | K2T1G2

Ingénieur / Engineer
(Civil / Civ)



Client / Client

Architecte / Architect

Fig. 1
3550, Saint-Armand C.
Montréal QC H3C 1A0
T. 514 863-9122

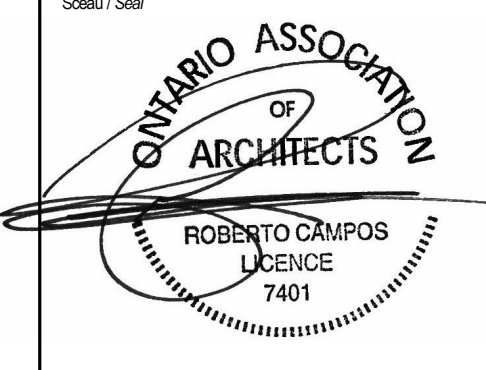


Fig. 2
190 Somerset St W #205
Ottawa ON K2P 0A4
T. 613 895-8122
www.figuri.ca

Droit d'auteur / Copyright

Ce dessin est sujet au droit d'auteur. Il ne peut être reproduit pour quelques intentions ou usages que ce soit, il ne peut être utilisé enregistrement avec l'apposition de signature et de l'estampe originale.
This drawing is subject to copyright. It is not to be reproduced for any purpose or by any means, and may only be used if it bears an original stamp and signature.

Stampe / Seal



Note:
L'entrepreneur doit vérifier toutes les dimensions et informations sur le site et aviser immédiatement l'architecte de toutes erreurs ou omissions.
Contributor shall verify all information and dimensions on site and immediately report any errors or omissions to the architect.

Projet / Project

2487 INNES ROAD
3.5 STOREY APARTMENT

2487 INNES RD, OTTAWA ON

Titre / Title
ROOF PLAN


Dessiné par / Drawn by
LB

No. projet / Project number
1963

Vérifié par / Verified by
RC

No. dessin / Drawing number
Revision / Revision

Échelle / Scale
1 : 75

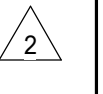

Date de création du dessin / Drawing creation date
06/05/18

A190

1
A190 ROOF PLAN
1 : 75





2 SOUTH ELEVATION
A200 1:75



1 EAST ELEVATION
A200 1:75

ELEVATION LEGEND

- 1A FIBER CEMENT PANELS
COLOUR: DARK GREY
- 1B FIBER CEMENT PANELS
COLOUR: MEDIUM GREY
- 1C FIBER CEMENT PANELS
COLOUR: LIGHT GREY
- 2A METAL SIDING
COLOUR: DARK GREY
FORMAT: HORIZONTAL
- 2B METAL SIDING
COLOUR: MEDIUM GREY
FORMAT: HORIZONTAL
- 2C METAL SIDING
COLOUR: LIGHT GREY
FORMAT: HORIZONTAL
- 3A MASONRY VENEER
COLOUR: DARK GREY
FORMAT: MODULAR
- 3B MASONRY VENEER
COLOUR: LIGHT GREY
FORMAT: MODULAR
- 4 METAL PANEL
COLOUR: DARK GREY

No.	Date	Émis pour / Object
1	2020/04/04	ISSUED FOR CLIENT REVIEW
2	2020/06/10	COORDINATION
3	2020/06/23	ISSUED FOR SITE PLAN CONTROL

Ingenieur / Engineer
(Mécanique & Électrique) / Mechanical & Electrical

Ingenieur / Engineer
(Structure) / Structure

Architecte / Architect
(Paysage / Landscape)

Gino J. Aiello landscape architect
www.GJALA.com
GJNO@GJALA.com (613) 852-1343
110 Didsbury Road Unit #9 | Ottawa Ontario | K1Z1Z2

Ingenieur / Engineer
(Civil / Civ.)

DSEL
david schaeffer engineering ltd
SMART SUBDIVISIONS™

Client / Client

Architecte / Architect
Collectif d'architectes
figuri
3555, Saint-Armande O.
Montréal QC H3C 1A0
T. 514 863-9122
www.figuri.ca

Droit d'auteur / Copyright
Ce dessin est sujet au droit d'auteur. Il ne peut être reproduit pour quelque intention ou usage que ce soit, sans l'autorisation écrite préalable de l'auteur ou de l'éditeur original.
This drawing is subject to copyright. It is not to be reproduced for any purpose or by any means, and may only be used if bears an original stamp and signature.

Ordre / Seal
ONTARIO ASSOCIATION OF ARCHITECTS
ROBERTO CAMPOS
LICENCE 7401
Note: L'entrepreneur doit vérifier toutes les dimensions et informations sur le site et au sol immédiatement. l'architecte de toutes erreurs ou omissions.
Contractor shall verify all information and dimensions on site and immediately report any errors or omissions to the architect.

Project / Project
**2487 INNES ROAD
3.5 STOREY APARTMENT**

2487 INNES RD, OTTAWA ON

Title / Titre
BUILDING ELEVATIONS

Dessiné par / Drawn by
Aulthor
No. projet / Project number
1953
Vérifié par / Verified by
Checker
No. dessin / Drawing number
Revision / Revision
Échelle / Scale
As indicated

Date de création du dessin /
Drawing creation date
04/06/20
A200



2 NORTH ELEVATION
A201 1 : 75



1 WEST ELEVATION
A201 1 : 75

ELEVATION LEGEND	
1A	FIBER CEMENT PANELS COLOUR: DARK GREY
1B	FIBER CEMENT PANELS COLOUR: MEDIUM GREY
1C	FIBER CEMENT PANELS COLOUR: LIGHT GREY
2A	METAL SIDING COLOUR: DARK GREY FORMAT: HORIZONTAL
2B	METAL SIDING COLOUR: MEDIUM GREY FORMAT: HORIZONTAL
2C	METAL SIDING COLOUR: LIGHT GREY FORMAT: HORIZONTAL
3A	MASONRY VENEER COLOUR: DARK GREY FORMAT: MODULAR
3B	MASONRY VENEER COLOUR: LIGHT GREY FORMAT: MODULAR
4	METAL PANEL COLOUR: DARK GREY

No.	Date	Émis pour / Object
1	2020/04/04	ISSUED FOR CLIENT REVIEW
2	2020/06/10	COORDINATION
3	2020/06/23	ISSUED FOR SITE PLAN CONTROL

Ingenieur / Engineer
(Mécanique & Électrique) / Mechanical & Electrical

Ingenieur / Engineer
(Structure) / Structural

Architecte / Architect
(Paysage / Landscape)

Gino J. Aiello landscape architect
www.GJALA.com
GJALA@GJALA.com (613) 852-1343
110 Oldbury Road Unit #9 | Ottawa, Ontario | K1T 0Z2

Ingenieur / Engineer
(Civil / Civ)

DSEL
david schaeffer engineering ltd
SMART SUBDIVISIONS™

Client / Client

Architecte / Architect
Collectif d'architectes

Fig. 1
3550, Saint-André O.
Montréal QC H3C 1A9
T. 514 963-9122

Fig. 2
190 Somerset St W #205
Ottawa ON K2P 0A4
T. 613 896-8122
www.figur.ca

Droit d'auteur / Copyright

Ce dessin est sujet au droit d'auteur. Il ne peut être reproduit pour quelque intention ou usage que ce soit, sans l'autorisation écrite et préalable de l'auteur ou de l'éditeur original.

This drawing is subject to copyright. It is not to be reproduced for any purpose or by any means, and may only be used if bears an original stamp and signature.

Association
OF
ARCHITECTS

ROBERTO CAMPOS
LICENCE
7401

Note:
L'entrepreneur doit vérifier toutes les dimensions et informations sur le site et au plus immédiatement. l'architecte de toutes erreurs ou omissions.
Contributor shall verify all information and dimensions on site and immediately report any errors or omissions to the architect.

Project / Project

2487 INNES ROAD
3.5 STOREY APARTMENT

2487 INNES RD, OTTAWA ON

Title / Titre

BUILDING ELEVATIONS

Drawn by / Dessiné par
CS/LLB

No. projet / Project number
1963

Verified by / Vérifié par
RC

No. dessin / Drawing number
Revision / Revision

Scale / Echelle / Scale
As indicated

Date de création du dessin / Drawing creation date
2020/04/02

3