


C:\Fichiers Revit Local\12190_PETRIES_TOWER_4_ARCHITECTURE_original_muyeyama.rvt

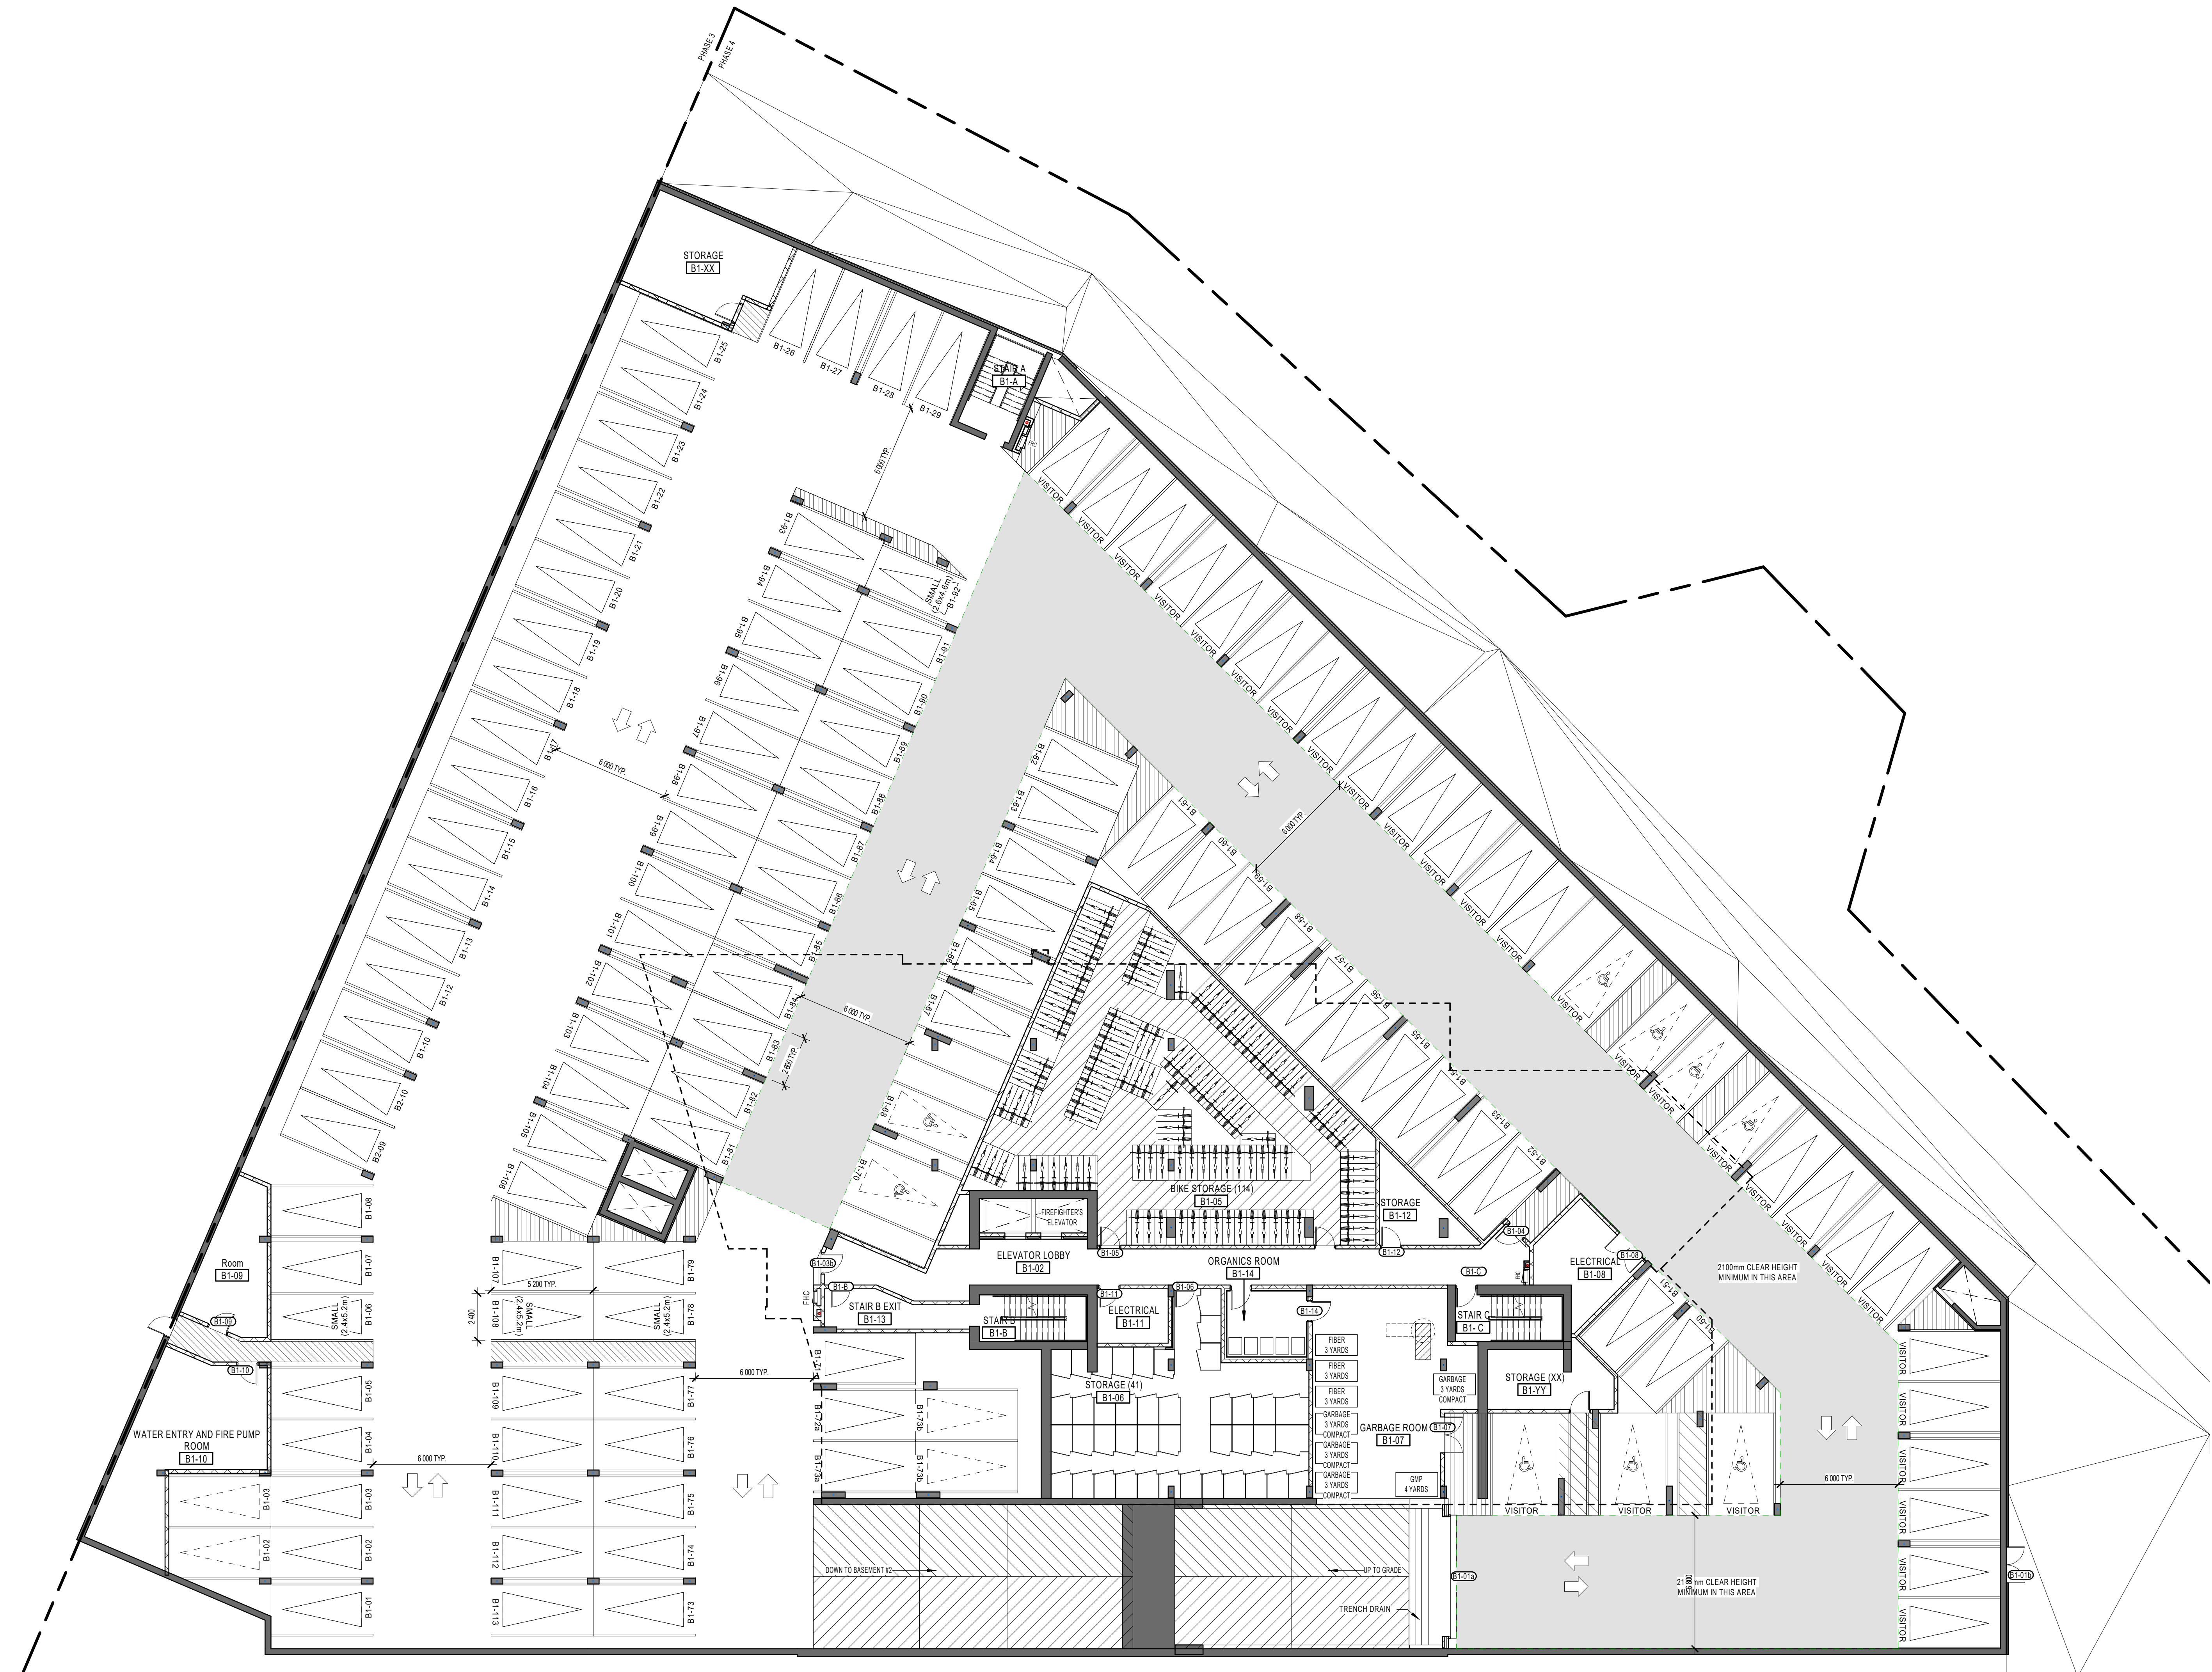

NOTES GÉNÉRALES General Notes

1. Ces documents d'architecture sont la propriété exclusive de NEUF architecte et ne peuvent être utilisés, reproduits ou copiés sans autorisation écrite préalable. / These architectural documents are the exclusive property of NEUF architecte and cannot be used, copied or reproduced without written pre-authorization.
2. Les dimensions apparaissant aux documents doivent être vérifiées par l'entrepreneur avant le début des travaux. / All dimensions which appear on the documents must be verified by the contractor before to start the work.
3. Veuillez aviser l'architecte de toute dimension erreur et/ou divergences entre ces documents et ceux des autres professionnels. / The architect must be notified of all errors, omissions and discrepancies between these documents and those of the other professionals.
4. Les dimensions sur ces documents doivent être lues et non mesurées. / The dimensions on these documents must be read and not measured.

STRUCTURE Structure

Leroux+Cyr
500 boul. Gouin Est, bureau 308, Montréal QC H3L 3R9
T: 438-484-3652 Email: gleroux@lerouxcyr.com

MÉCANIQUE/ÉLECTRIQUE Mechanical/Electrical

Goodkey, Weedmark & Associates Ltd.
1688 Woodbine Drive, Ottawa ON K2C 3R8
T: 613-226-7381 (283) Email: Carrod@patersongroup.ca

GÉOTECHNIQUE Geotechnical

Paterson Group
154 Colborne Road South, Ottawa ON K2E 7J5
T: 613-226-7381 (283) Email: Carrod@patersongroup.ca

ARCHITECTURE DE PAYSAGE Landscape Architect

Lovstek Consultants Inc.
5977 Hugh Croston, Ottawa ON K0A 2V0
T: 613-826-0518 Email: lovstek@rocquelevstek.com


CIVIL Civil

exp Services Inc.
2850 Queensview Drive, Suite 100, Ottawa ON K0A 2T0
T: 613-733-0333 Email: bruce.thomas@exp.com
jason.fitzpatrick@exp.com

ARCHITECTES Architect

NEUF architect(e)s
630, boul. René-Lévesque O. 32e étage, Montréal QC H3B 1S6
T: 514 847 1117 NEUFarchitectes.com

SCEAU / Seal

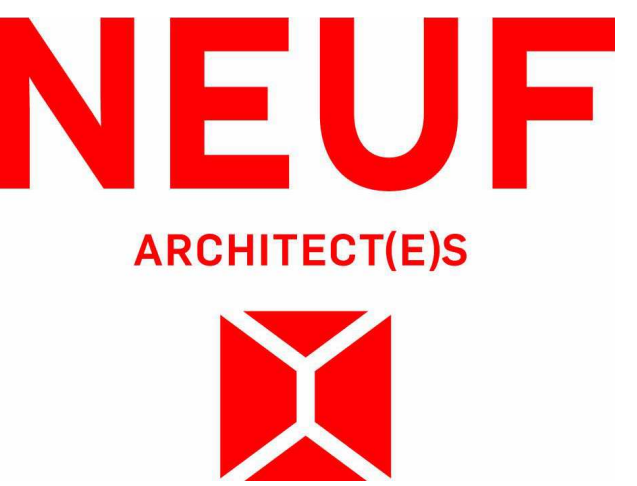

CLIENT Client

BRIGIL
98 Lois Street, Gatineau QC J8Y 3R7
T: 819-243-7392 Email: JL.Rivard@brigil.com; mchenier@brigil.com

OUVRAGE Project

PETRIE'S LANDING I - TOWER 4

EMPLACEMENT Location NO PROJET No.
ORLEANS, ON 12190.00

NO RÉVISION DATE (aa-mm-jj)

1 For SPA Review Approval 2021-06-04

DESSIN PAR Drawn by

MU

VERIFIÉ PAR Checked

FP

DATE (aa-mm-jj)

06/04/21

ÉCHELLE Scale

1 : 150

TITRE DU DESSIN Drawing Title

BASEMENT 1 - TOWER 4

RÉVISION Revision

1

NO. DESSIN Dwg Number

A202.4

Preliminary
DO NOT USE FOR
CONSTRUCTION