

BIM 360//12347\_BROOKSTREET/BRKST\_12347\_ARC\_INT\_R20.rvt

NOTES GÉNÉRALES General Notes

- Ces documents d'architecture sont la propriété exclusive de NEUF architecte et ne peuvent être utilisés, reproduits ou copiés sans autorisation écrite préalable. / These architectural documents are the exclusive property of NEUF architecte and cannot be used, copied or reproduced without written pre-authorization.
- Les dimensions apparaissant sur ces documents doivent être vérifiées par l'entrepreneur avant le début des travaux. / All dimensions which appear on the documents must be verified by the contractor before to start the work.
- Veuillez aviser l'architecte de toute dimension erreur et/ou divergences entre ces documents et ceux des autres professionnels. / The architect must be notified of all errors, omissions and discrepancies between these documents and those of the others professionals.
- Les dimensions sur ces documents doivent être lues et non mesurées. / The dimensions on these documents must be read and not measured.

MECHANICAL Mécanique  
ELECTRICAL Électrique  
**GOODKEY, WEEDMARK & ASSOCIATES LIMITED**  
1588 Woodrow Dr., Ottawa, ON K2C 3T6  
T 613 727 5111 gweal.com

STRUCTURAL Structure  
**CUNLIFFE & ASSOCIATES**  
200-1550 Carling Ave., Ottawa, ON K1Z 8S8  
www.cunliffe.ca

URBANISME ET CIVIL Urban planner and Civil  
ARCHITECTE DE PAYSAGE Landscape Architect

**NOVATECH**  
240 Michael Cowpland Drive, Suite 200, Ottawa, ON, K2M 1P6  
T 613 254 9643 novatech-eng.com


ARCHITECTE Architect  
DESIGN INTÉRIEUR Interior Design

**NEUF architect(e)s** SENCAL  
630, boul. René-Lévesque O., 52e étage, Montréal QC H3B 1S6  
T 514 847 1117 NEUFarchitectes.com

SCEAU / Seal

**NEUF**

ARCHITECT(E)S

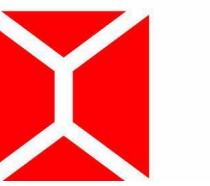

NEUF ARCHITECTES SENCAL

CLIENT Client



brookstreet  
APARTMENTS

OUVRAGE Project

**BROOKSTREET APARTMENTS**

EMPLACEMENT Location NO PROJET No.  
525 Legget Drive Kanata 12347  
Ontario K2K 2W2

NO RÉVISION DATE (aa-mm-ij)

Preliminary  
DO NOT USE FOR  
CONSTRUCTION

DESSINÉ PAR Drawn by  
AS

DATE (aa.mm.ij)

VERIFIÉ PAR Checked  
Vérificateur

ÉCHELLE Scale  
1 : 200


TITRE DU DESSIN Drawing Title

**PROPERTY LINE - GROUND FLOOR**

RÉVISION Revision NO. DESSIN Dwg Number

**ST001**

IN PROGRESS

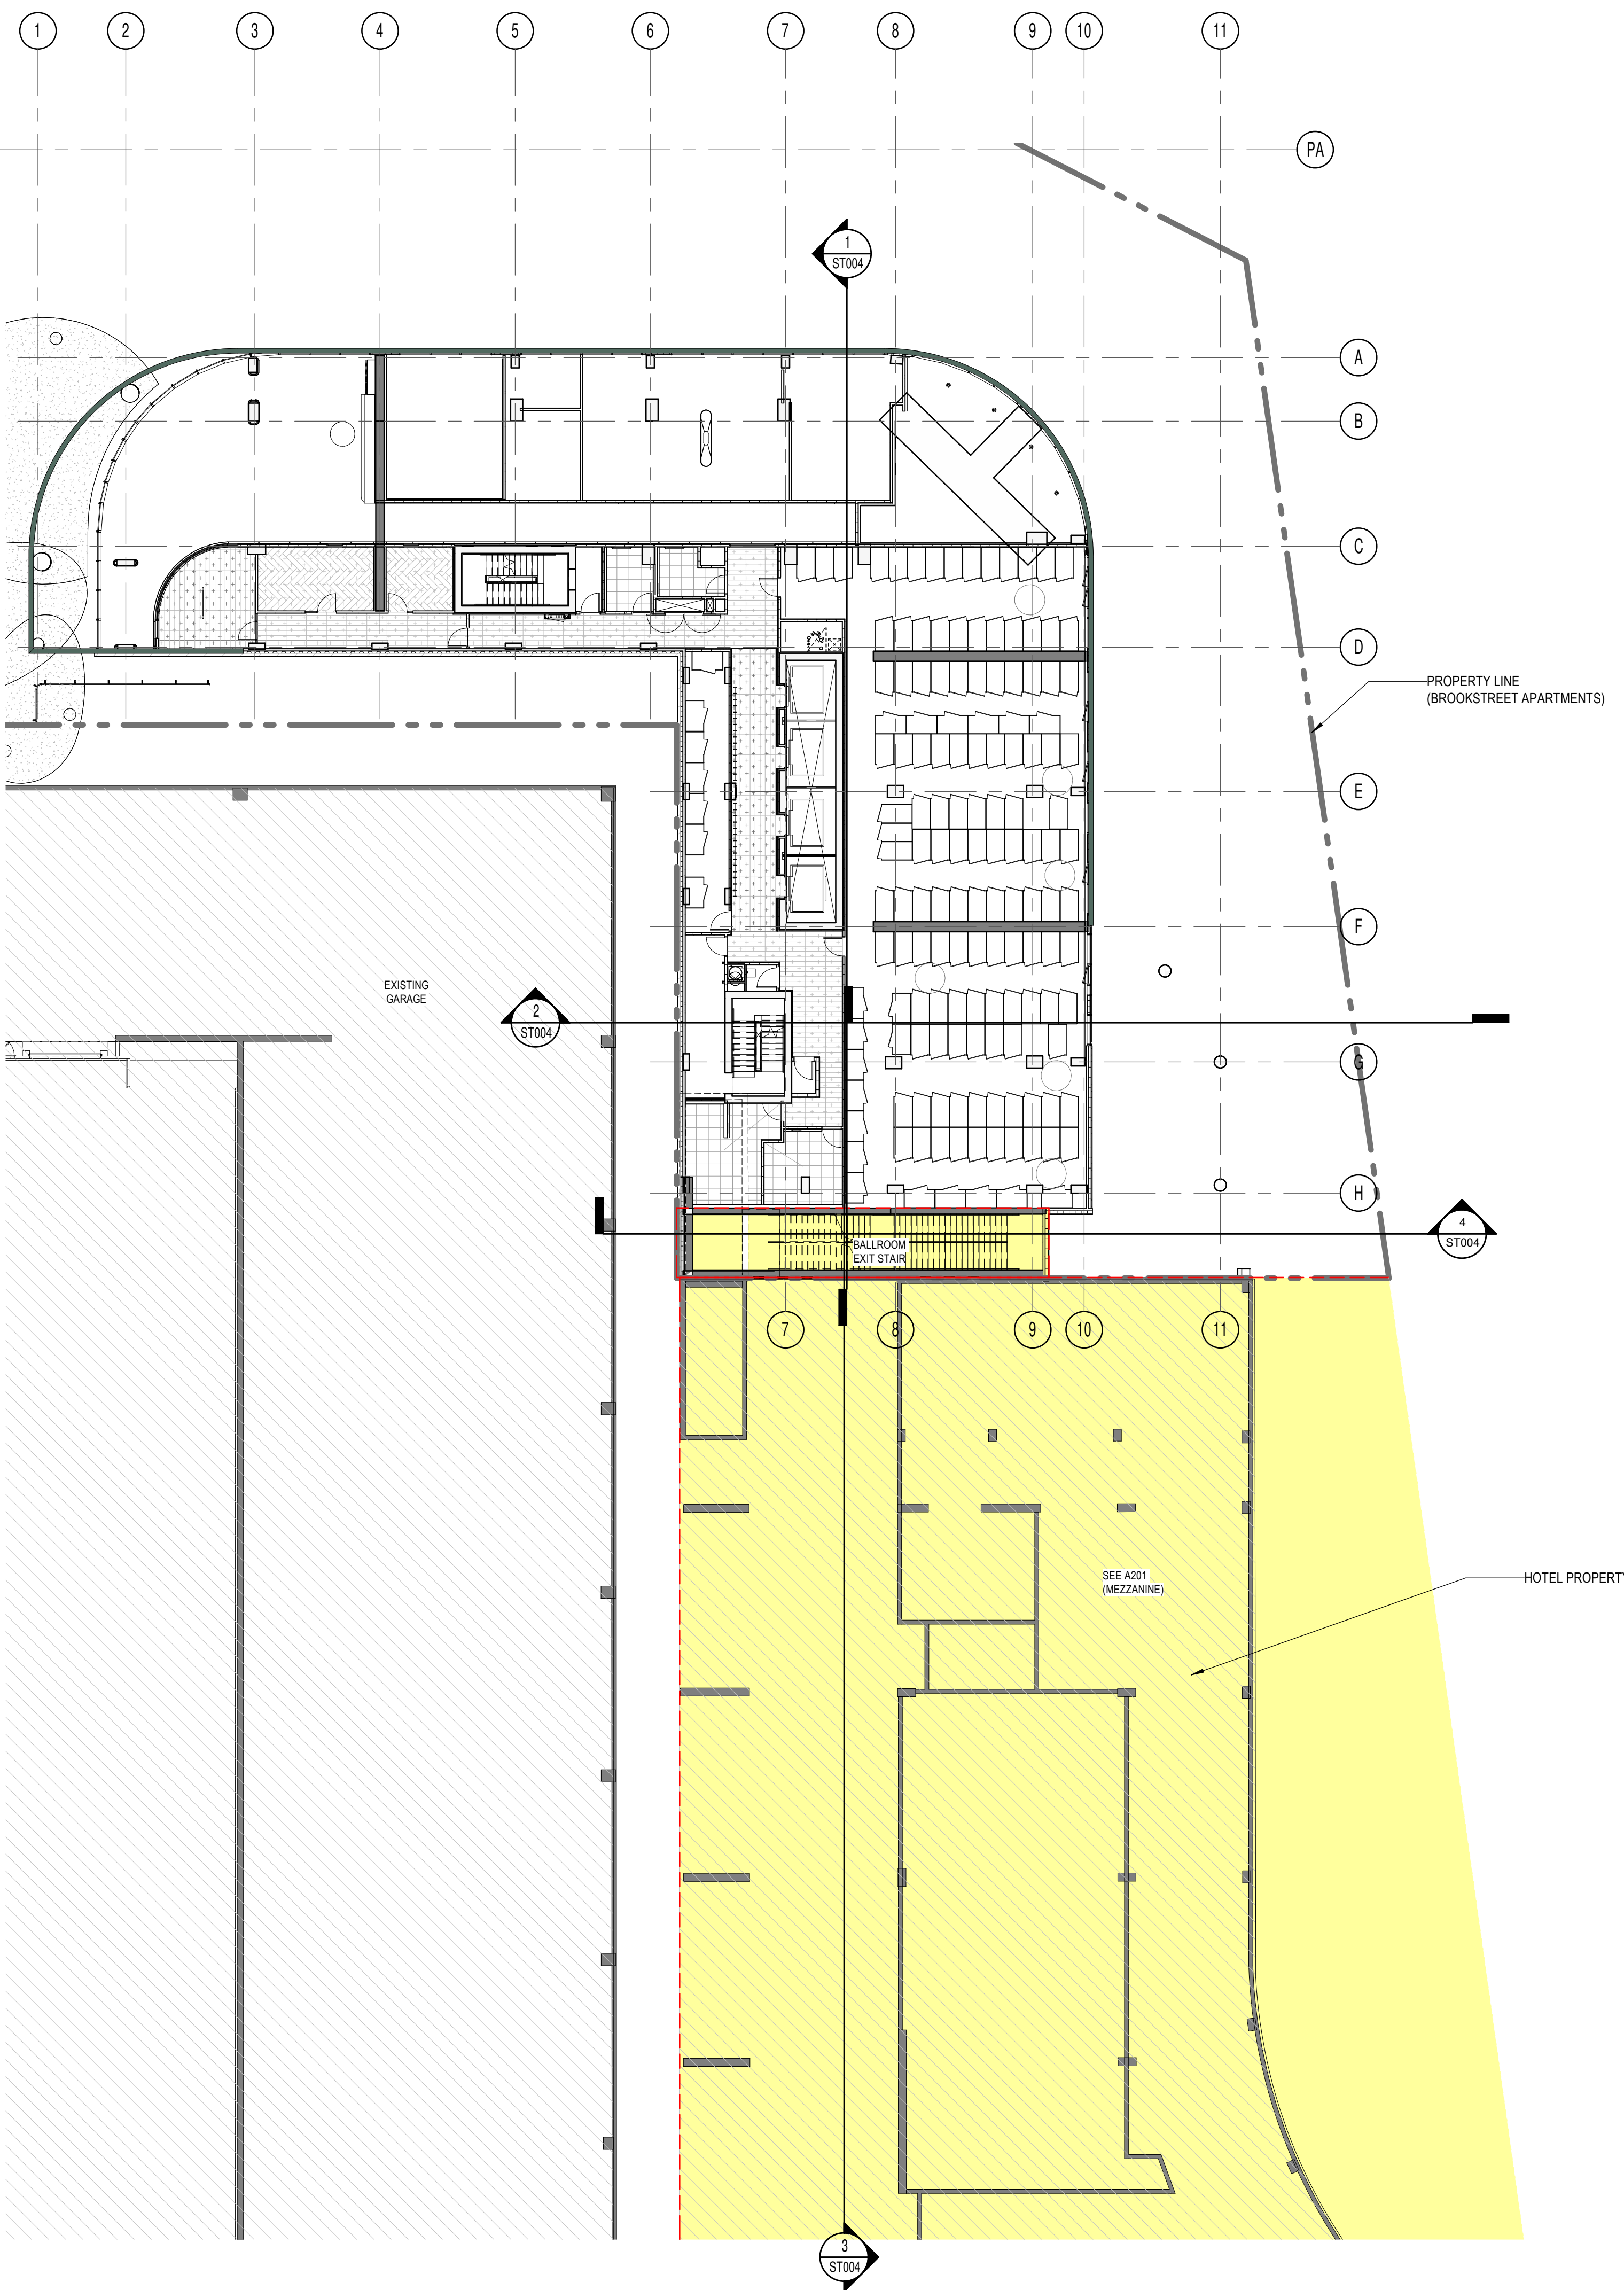

BIM 360//12347\_BROOKSTREET/BRKST\_12347\_ARC\_INT\_R20.rvt

**NOTES GÉNÉRALES / General Notes**

1. Ces documents d'architecture sont la propriété exclusive de NEUF architecte et ne peuvent être utilisés, reproduits ou copiés sans autorisation écrite préalable. / These architectural documents are the exclusive property of NEUF architectes and cannot be used, copied or reproduced without written pre-authorization.
2. Les dimensions apparaissant sur ces documents doivent être vérifiées par l'entrepreneur avant le début des travaux. / All dimensions which appear on the documents must be verified by the contractor before to start the work.
3. Veuillez aviser l'architecte de toute dimension erreur et/ou divergences entre ces documents et ceux des autres professionnels. / The architect must be notified of all errors, omissions and discrepancies between these documents and those of the others professionals.
4. Les dimensions sur ces documents doivent être lues et non mesurées. / The dimensions on these documents must be read and not measured.

MECHANICAL / Mécanique  
ELECTRICAL / Électrique  
**GOODKEY, WEEDMARK & ASSOCIATES LIMITED**  
1388 Woodwind Dr., Ottawa, ON K2C 3R6  
T 613 727 5111 gweal.com

STRUCTURAL / Structure  
**CUNLIFFE & ASSOCIATES**  
200-1550 Carling Ave., Ottawa, ON K1Z 8S8  
www.cunliffe.ca

URBANISME ET CIVIL / Urban planner and Civil  
ARCHITECTE DE PAYSAGE / Landscape Architect

**NOVATECH**  
240 Michael Cowpland Drive, Suite 200, Ottawa, ON, K2M 1P6  
T 613 254 9643 novatech-eng.com

ARCHITECTE / Architect  
DESIGN INTERIEUR / Interior Design

**NEUF architect(e)s** SENCRL  
630, St-Jacques, Montréal QC H3B 1S6  
T 514 847 1117 NEUFarchitectes.com

SCEAU / Seal



OUVRAGE / Project  
**BROOKSTREET APARTMENTS**

EMPLACEMENT / Location  
525 Legget Drive Kanata  
Ontario K2K 2W2

NO PROJET No. 12347

NO	RÉVISION	DATE (aa-mm-ij)

Preliminary  
DO NOT USE FOR  
CONSTRUCTION

DESSINÉ PAR / Drawn by  
**Auteur**

DATE (aa.mm.ij)

VERIFIÉ PAR / Checked  
**Vérificateur**


ÉCHELLE / Scale  
1 : 200

TITRE DU DESSIN / Drawing Title  
**PROPERTY LINE  
MEZZANINE 1ST FLOOR**

RÉVISION / Revision  
NO. DESSIN / Dwg Number  
**ST002**

IN PROGRESS



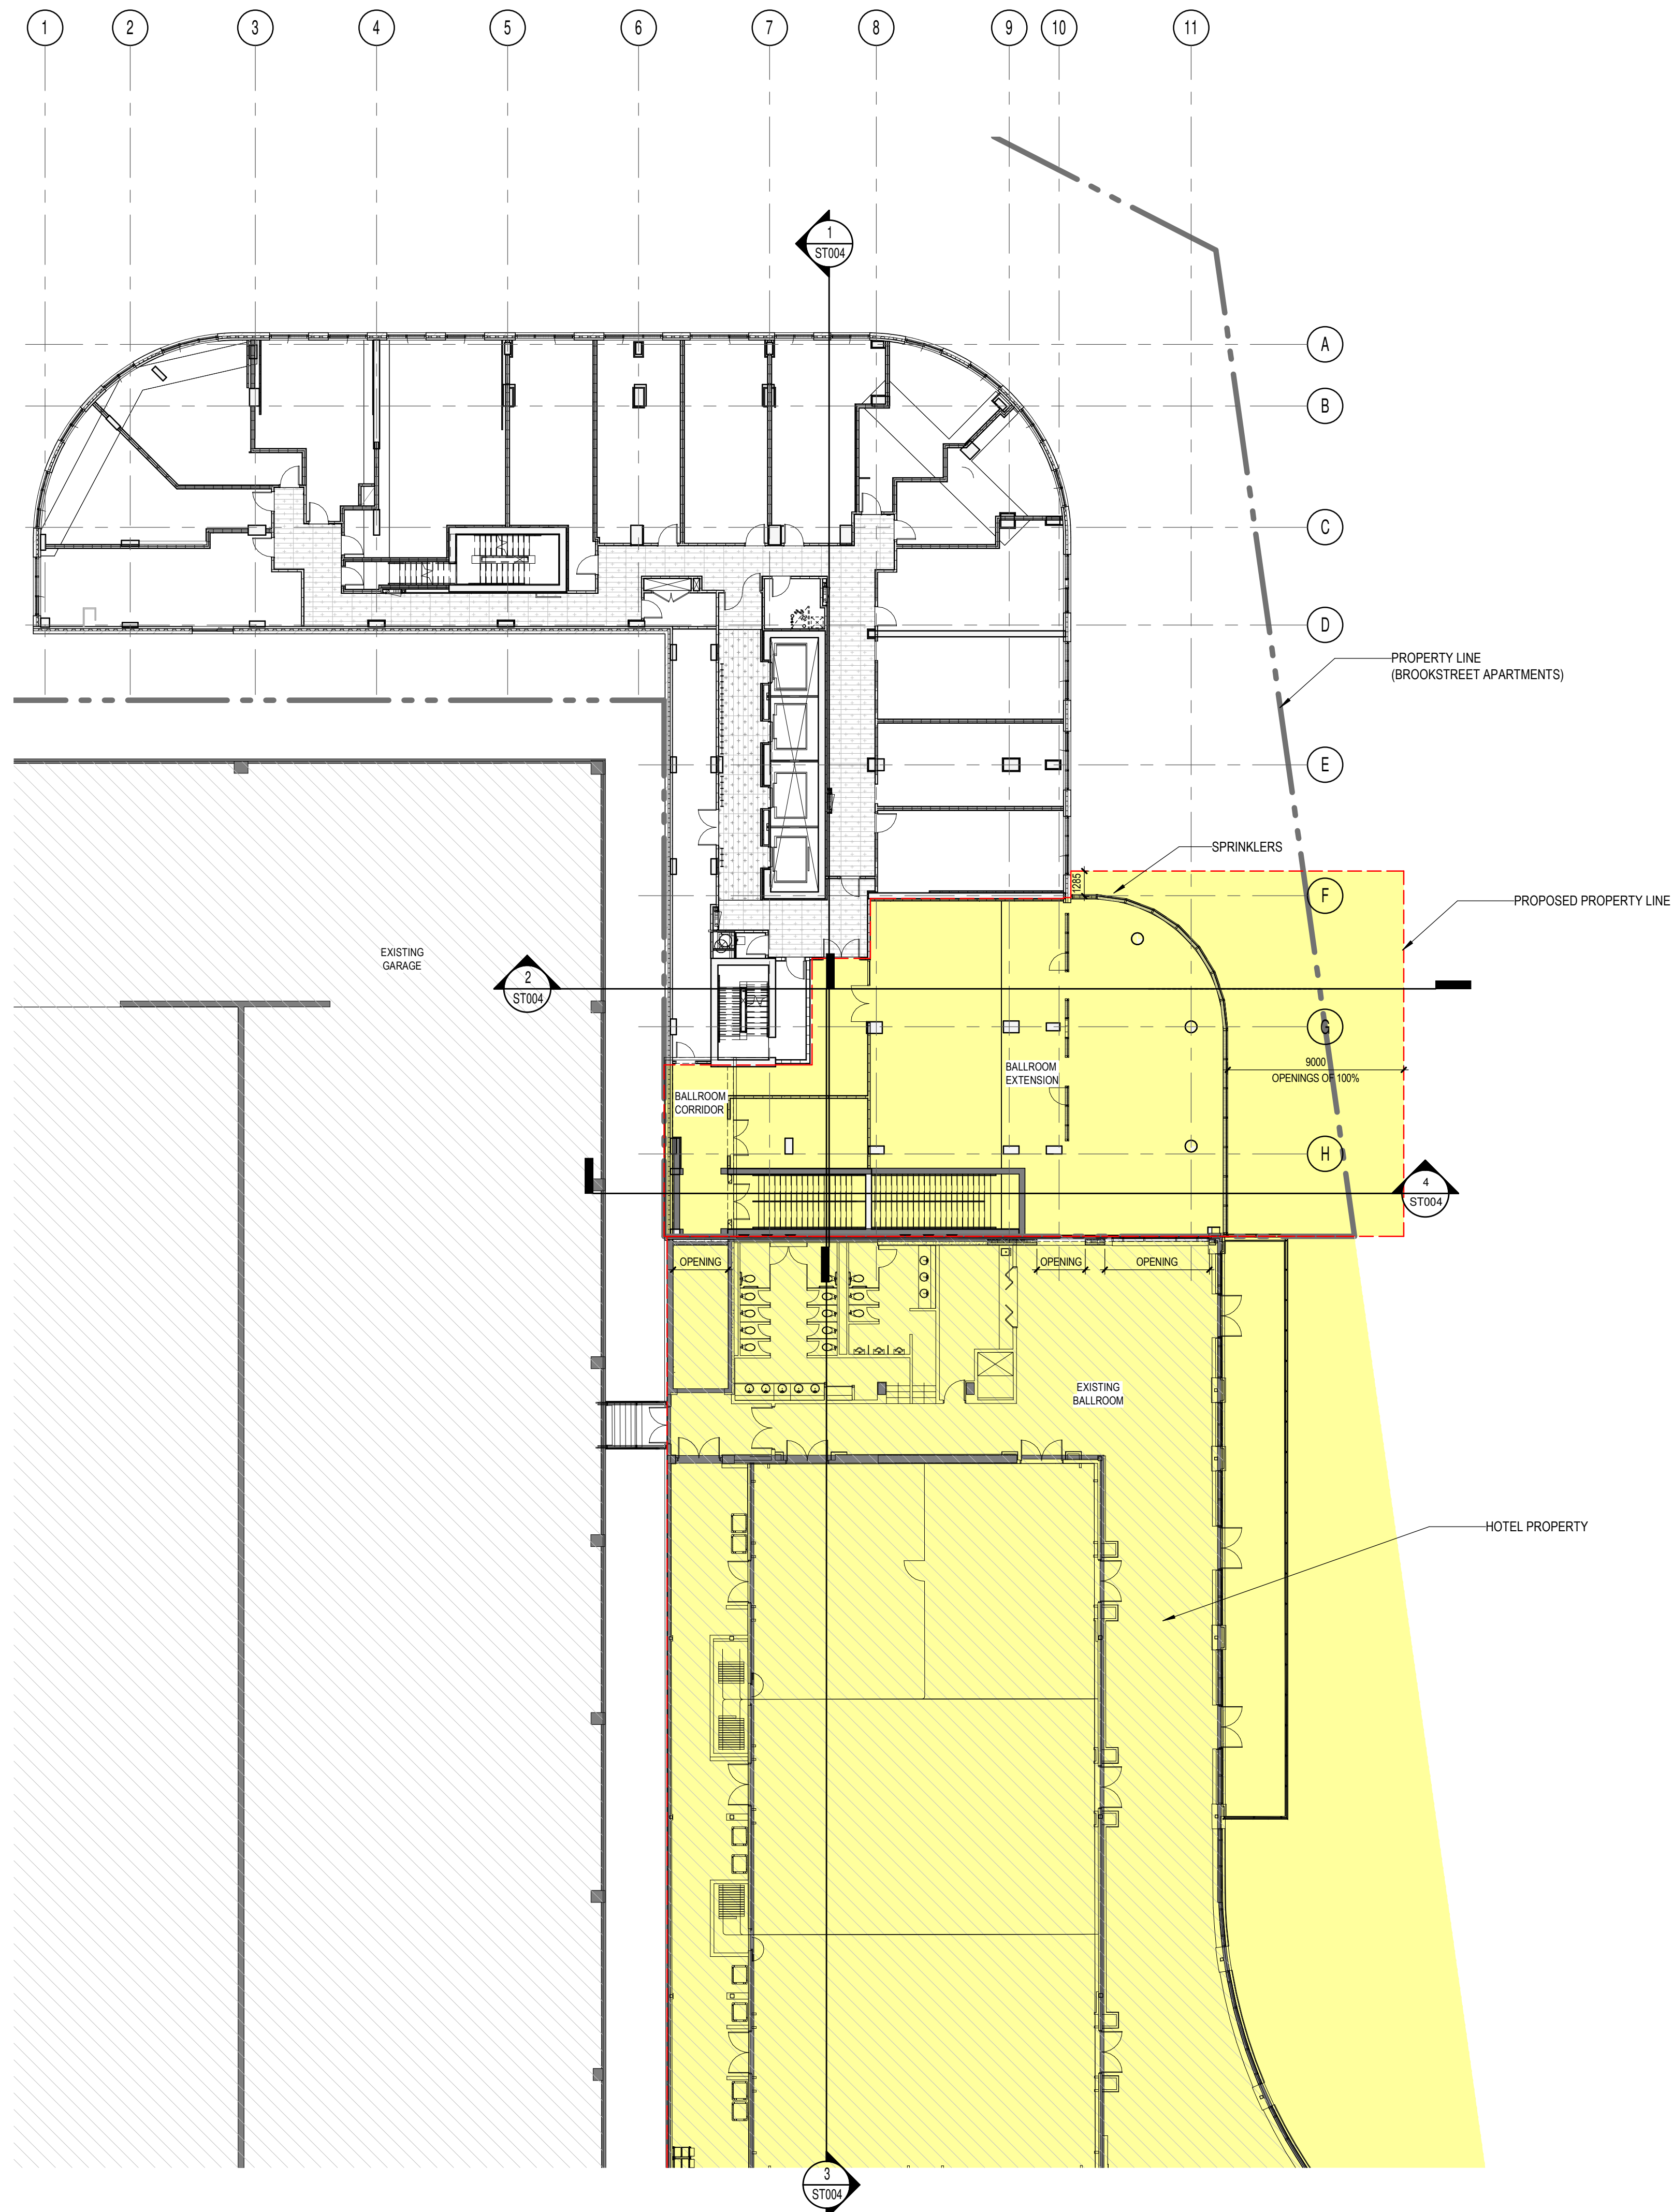

NOTES GÉNÉRALES General Notes

1. Ces documents d'architecture sont la propriété exclusive de NEUF architecte et ne peuvent être utilisés, reproduits ou copiés sans autorisation écrite préalable. / These architectural documents are the exclusive property of NEUF architecte and cannot be used, copied or reproduced without written pre-authorization.
2. Les dimensions apparaissant aux documents doivent être vérifiées par l'entrepreneur avant le début des travaux. / All dimensions which appear on the documents must be verified by the contractor before to start the work.
3. Veuillez aviser l'architecte de toute dimension erreur et/ou divergences entre ces documents et ceux des autres professionnels. / The architect must be notified of all errors, omissions and discrepancies between these documents and those of the others professionals.
4. Les dimensions sur ces documents doivent être lues et non mesurées. / The dimensions on these documents must be read and not measured.

MECHANICAL Mécanique  
ELECTRICAL Électrique  
**GOODKEY, WEEDMARK & ASSOCIATES LIMITED**  
1388 Woodwind Dr., Ottawa, ON K2C 3T6  
T 613 727 5111 gweal.com

STRUCTURAL Structure  
**CUNLIFFE & ASSOCIATES**  
200-1550 Carling Ave., Ottawa, ON K1Z 8S8  
www.cunliffe.ca

URBANISME ET CIVIL Urban planner and Civil  
ARCHITECTE DE PAYSAGE Landscape Architect

**NOVATECH**  
240 Michael Cowland Drive, Suite 200, Ottawa, ON, K2M 1P6  
T 613 254 9643 novatech-eng.com


ARCHITECTE Architect  
DESIGN INTERIEUR Interior Design

**NEUF architect(e)s** SENCRL  
630, St-J. René-Lévesque O. 52e étage, Montréal QC H3B 1S6  
T 514 847 1117 NEUFarchitectes.com

SCEAU / Seal

**NEUF**

ARCHITECT(E)S

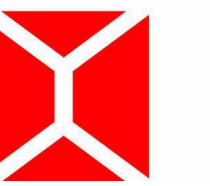

NEUF ARCHITECTES SENCRL

CLIENT Client



brookstreet  
APARTMENTS

OUVRAGE Project

**BROOKSTREET APARTMENTS**

EMPLACEMENT Location NO PROJET No.  
525 Legget Drive Kanata 12347  
Ontario K2K 2W2

NO RÉVISION DATE (aa-mm-ij)

Preliminary  
DO NOT USE FOR  
CONSTRUCTION


DESSINÉ PAR Drawn by  
Auteur Vérificateur  
DATE (aa.mm.ij) ÉCHELLE Scale  
1 : 200

TITRE DU DESSIN Drawing Title  
**PROPERTY LINE - 2ND FLOOR**


RÉVISION Revision NO. DESSIN Dwg Number

**ST003**


IN PROGRESS

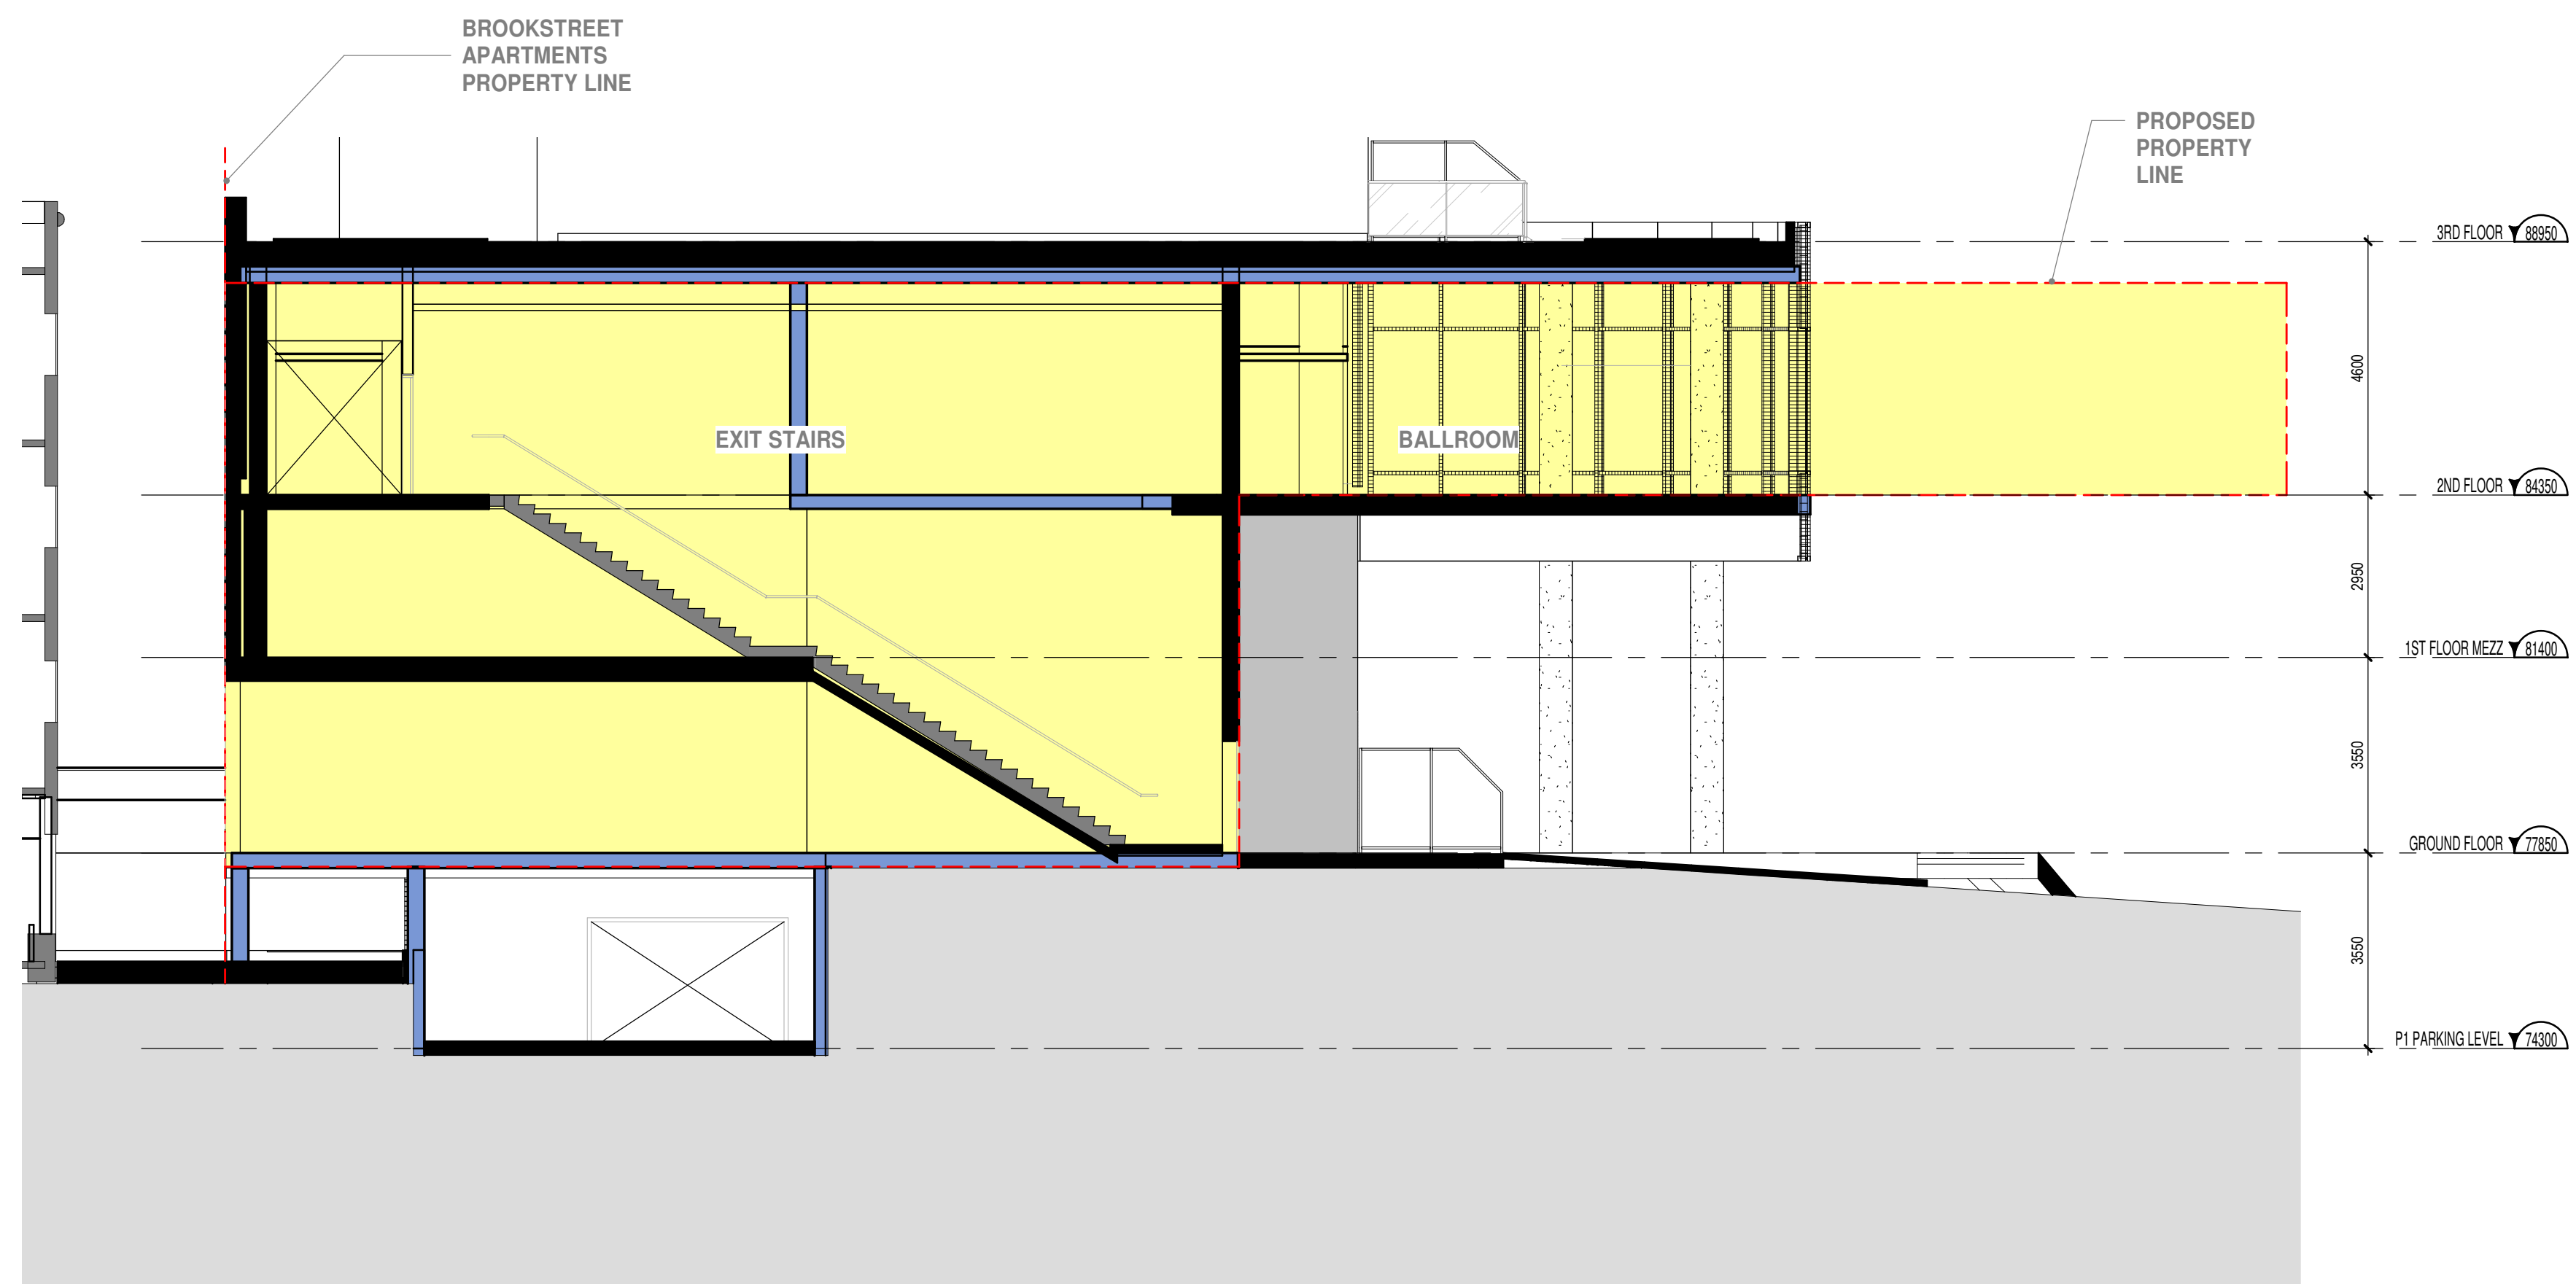


SECTION ON NEW BALLROOM STAIR Property line  
1:100

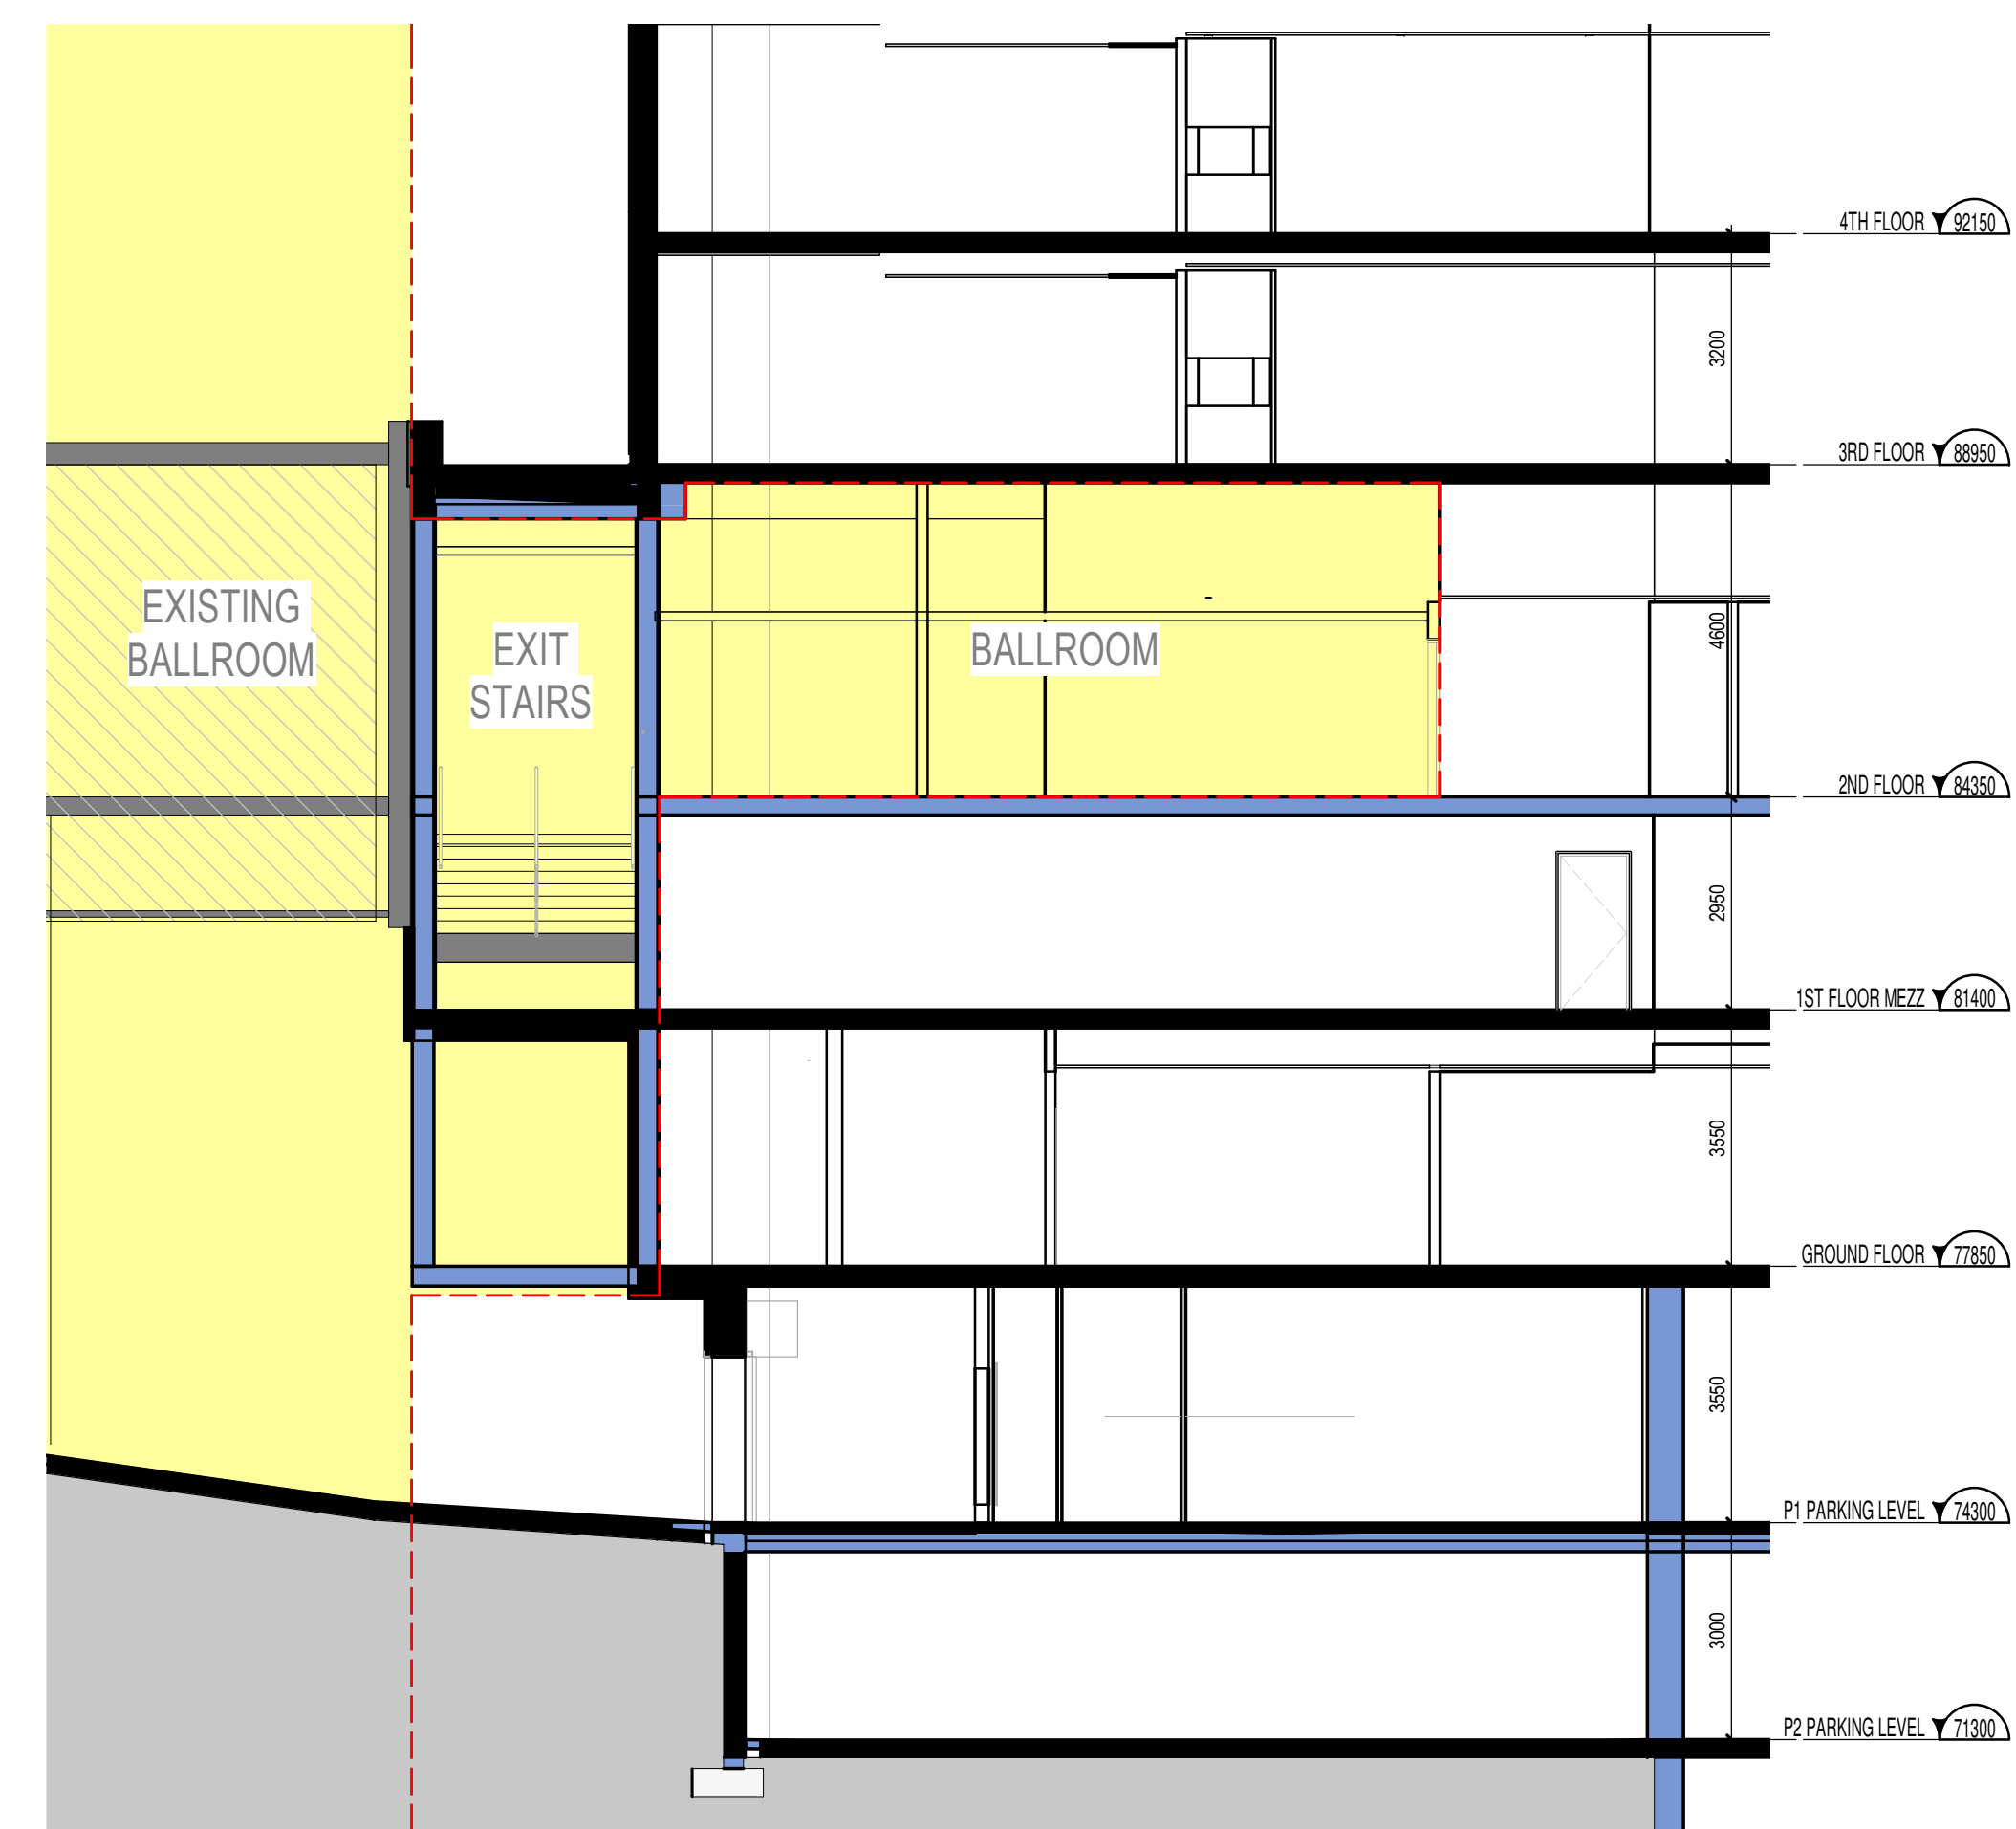

GENERAL SECTION AXIS 11 Property Line  
1:100

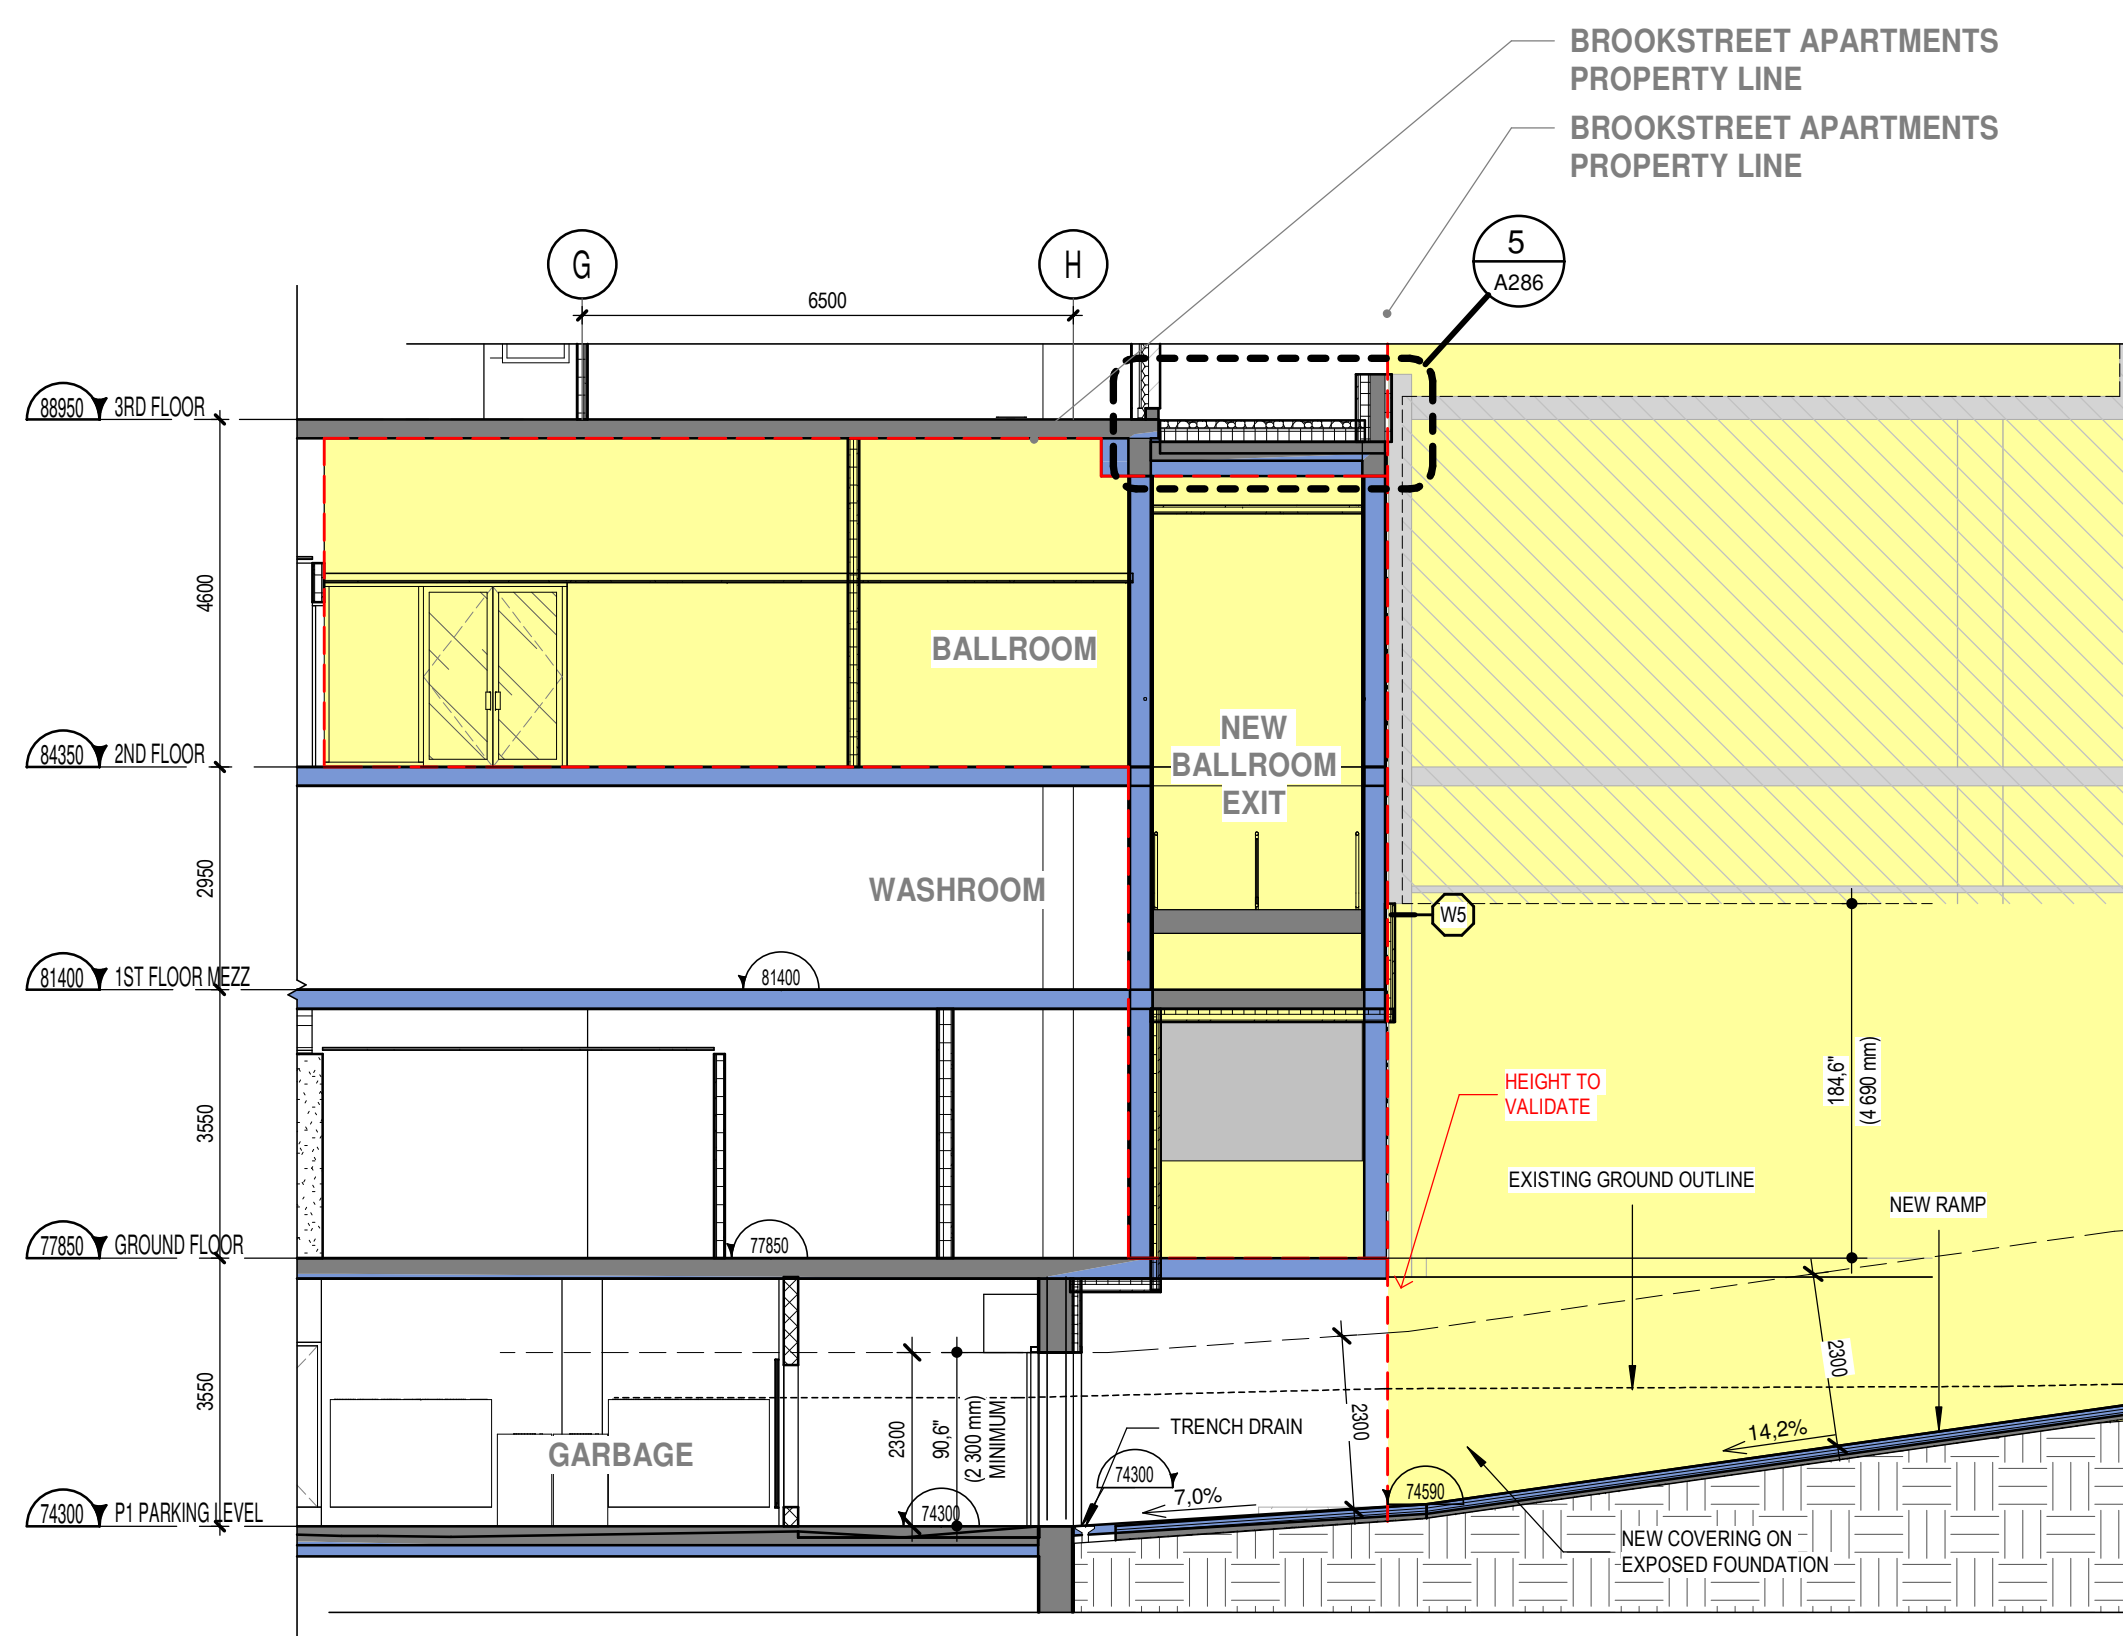

RAMP ON BACK OF HOUSE ACCESS, GRID H Property Line  
1:100

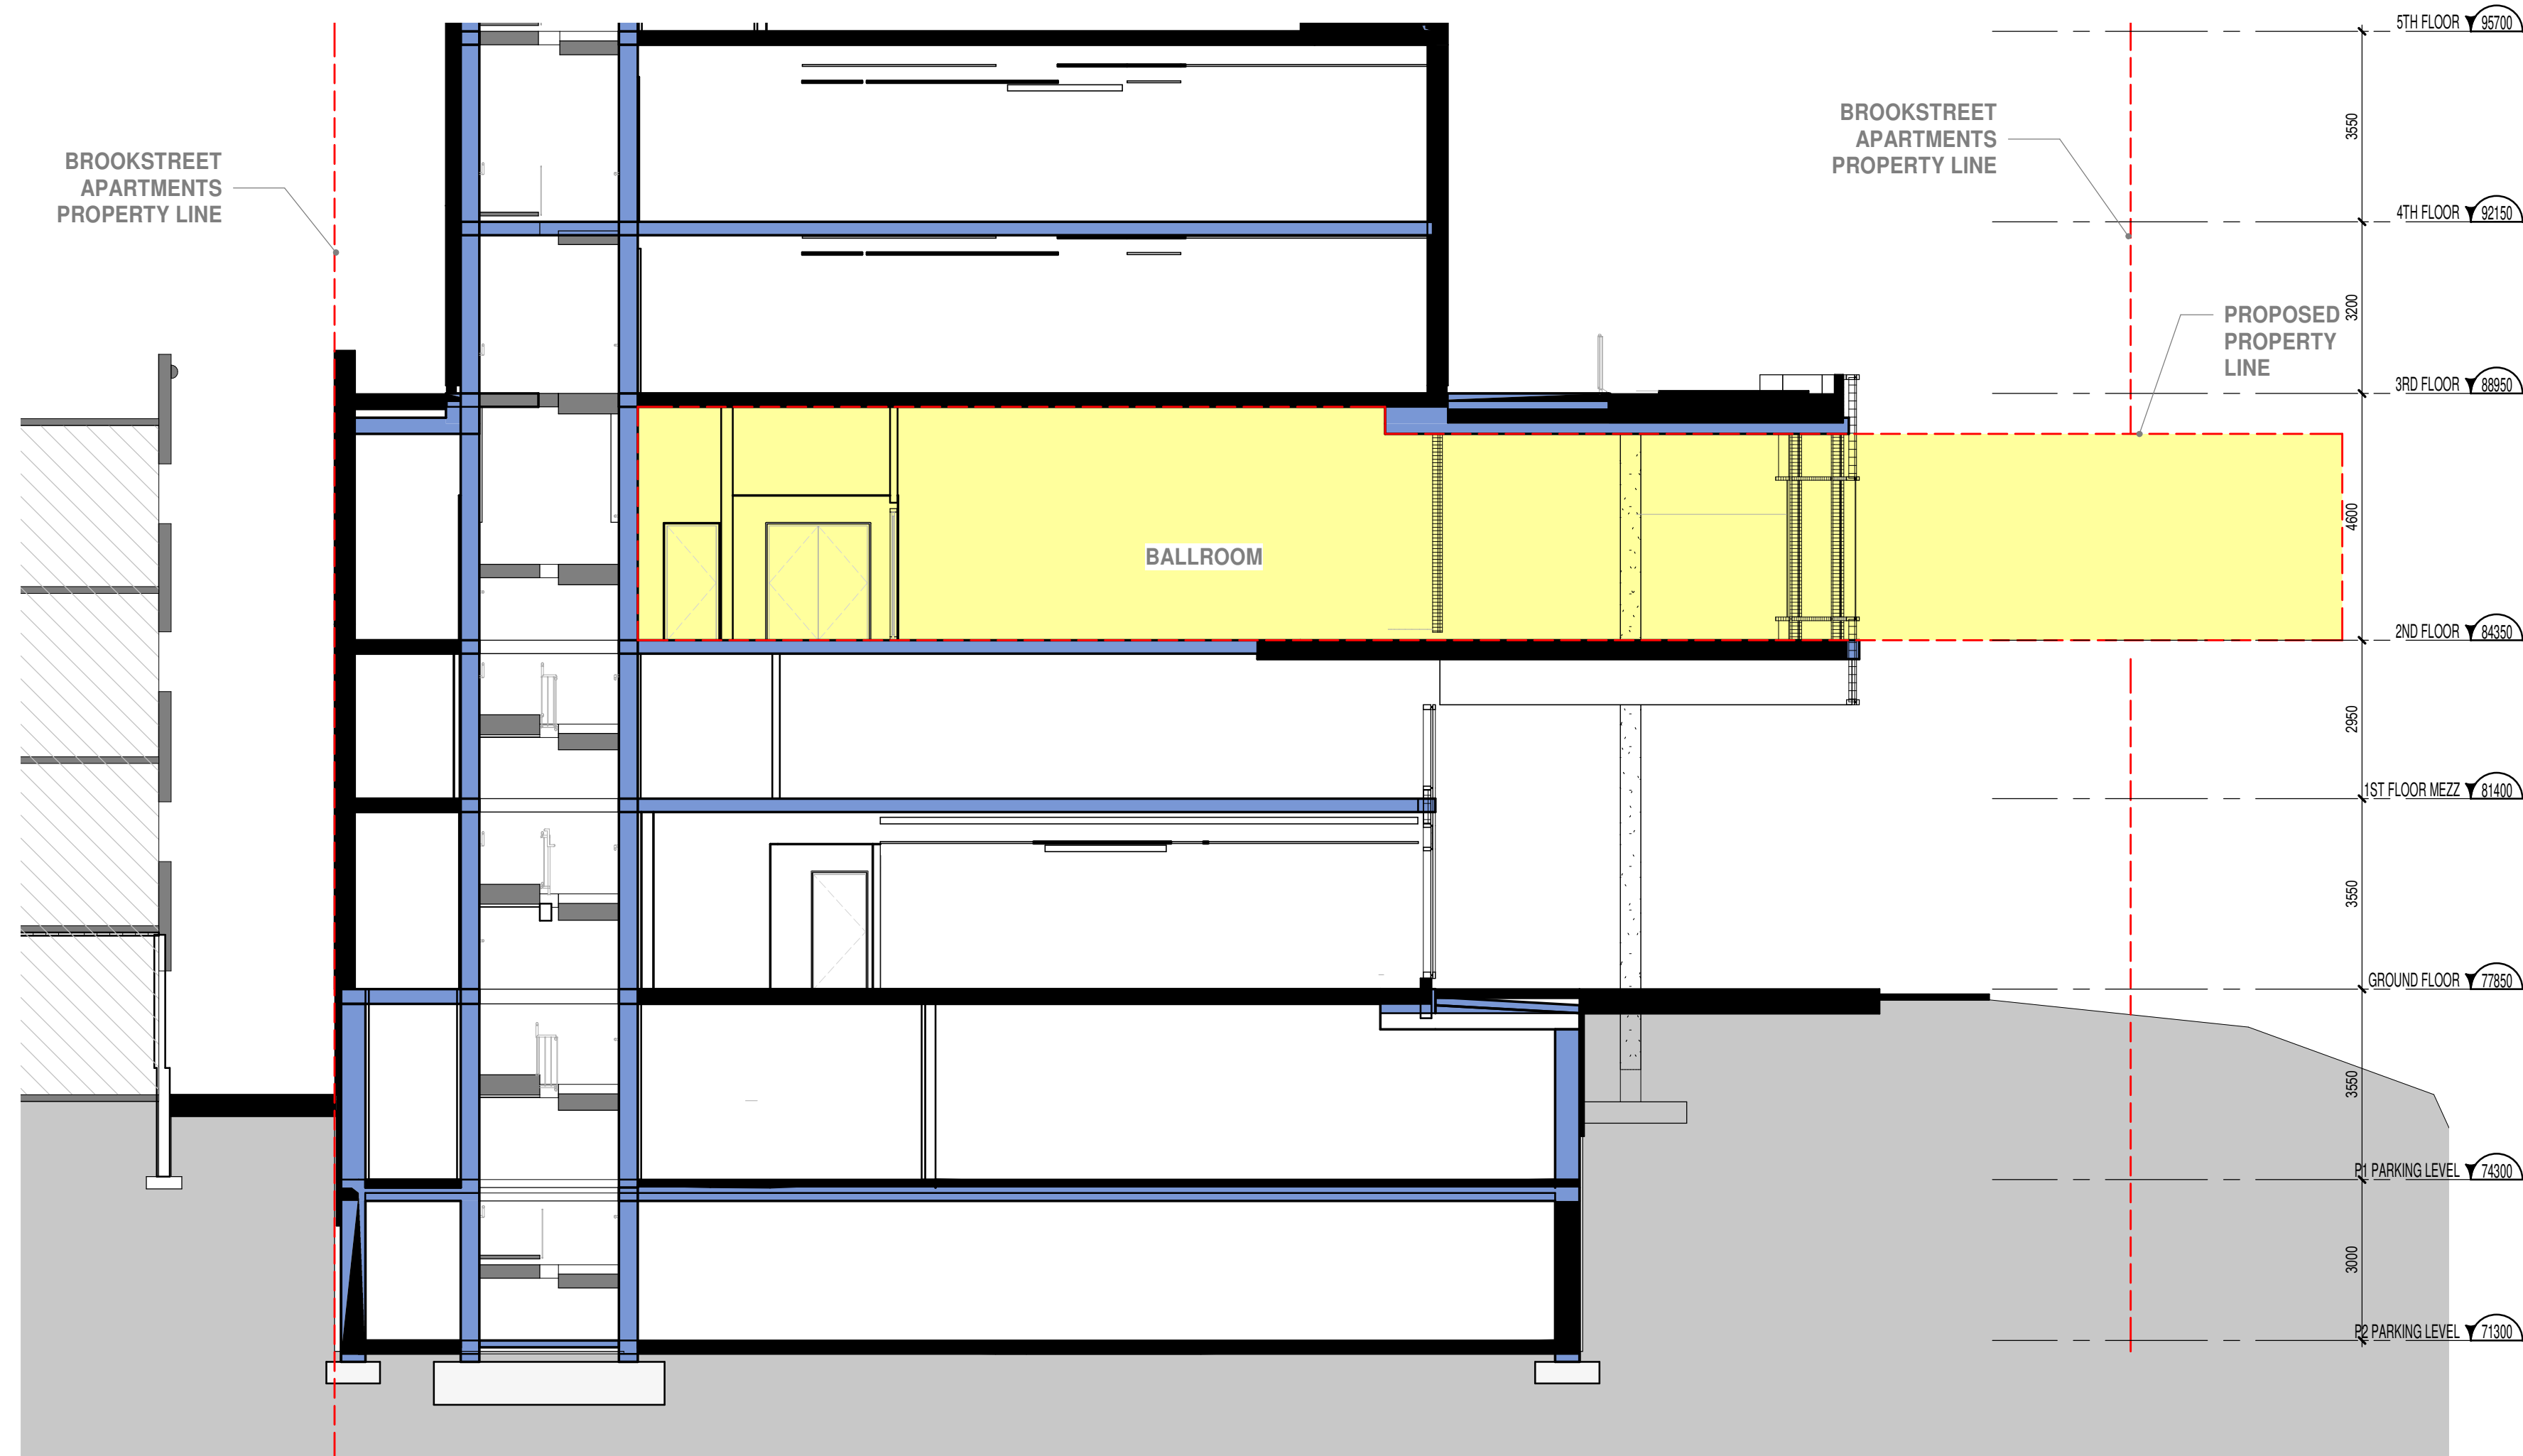

GENERAL SECTION AXIS F C Property Line  
1:100

NOTES GÉNÉRALES General Notes

1. Ces documents d'architecture sont la propriété exclusive de NEUF architecte et ne peuvent être utilisés, reproduits ou copiés sans autorisation écrite préalable. / These architectural documents are the exclusive property of NEUF architecte and cannot be used, copied or reproduced without written pre-authorization.
2. Les dimensions apparaissant sur ces documents doivent être vérifiées par l'entrepreneur avant le début des travaux. / All dimensions which appear on the documents must be verified by the contractor before to start the work.
3. Veuillez aviser l'architecte de toute dimension erreur et/ou divergence entre ces documents et ceux des autres professionnels. / The architect must be notified of all errors, omissions and discrepancies between these documents and those of the others professionals.
4. Les dimensions sur ces documents doivent être lues et non mesurées. / The dimensions on these documents must be read and not measured.

MECHANICAL Mécanique

ELECTRICAL Électrique

**GOODKEY, WEEDMARK & ASSOCIATES LIMITED**  
1388 Woodwind Dr., Ottawa, ON K2C 3T6  
T 613 727 5111 gwa.com

STRUCTURAL Structure

**CUNLIFFE & ASSOCIATES**  
200-1550 Carling Ave., Ottawa, ON K1Z 8S8  
www.cuncliffe.ca

URBANISME ET CIVIL Urban planner and Civil

ARCHITECTE DE PAYSAGE Landscape Architect

**NOVATECH**

240 Michael Cowland Drive, Suite 200, Ottawa, ON, K2M 1P6  
T 613 254 9643 novatech-eng.com

ARCHITECTE Architect

DESIGN INTERIEUR Interior Design

**NEUF architect(e)s** SENCAL


630, St-J. René-Lévesque O. 52e étage, Montréal QC H3B 1S6  
T 514 847 1117 NEUFarchitectes.com

SCEAU / Seal

IN PROGRESS

**NEUF**

ARCHITECT(E)S

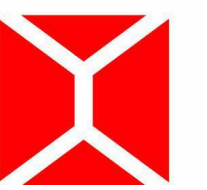

NEUF ARCHITECTES SENCAL

CLIENT Client



**brookstreet**  
APARTMENTS

OUVRAGE Project

**BROOKSTREET APARTMENTS**

EMPLACEMENT Location NO PROJET No.  
525 Legget Drive Kanata 12347  
Ontario K2K 2W2

NO RÉVISION DATE (aa-mm-ii)

PRELIMINARY  
DO NOT USE FOR  
CONSTRUCTION

DESSIN PAR Drawn by

Auteur

DATE (aa-mm-ii)

VERIFIÉ PAR Checked

Vérificateur

ÉCHELLE Scale

1 : 100

TITRE DU DESSIN Drawing Title

**PROPERTY LINE SECTIONS**

RÉVISION Revision

NO. DESSIN Dwg Number

**ST004**