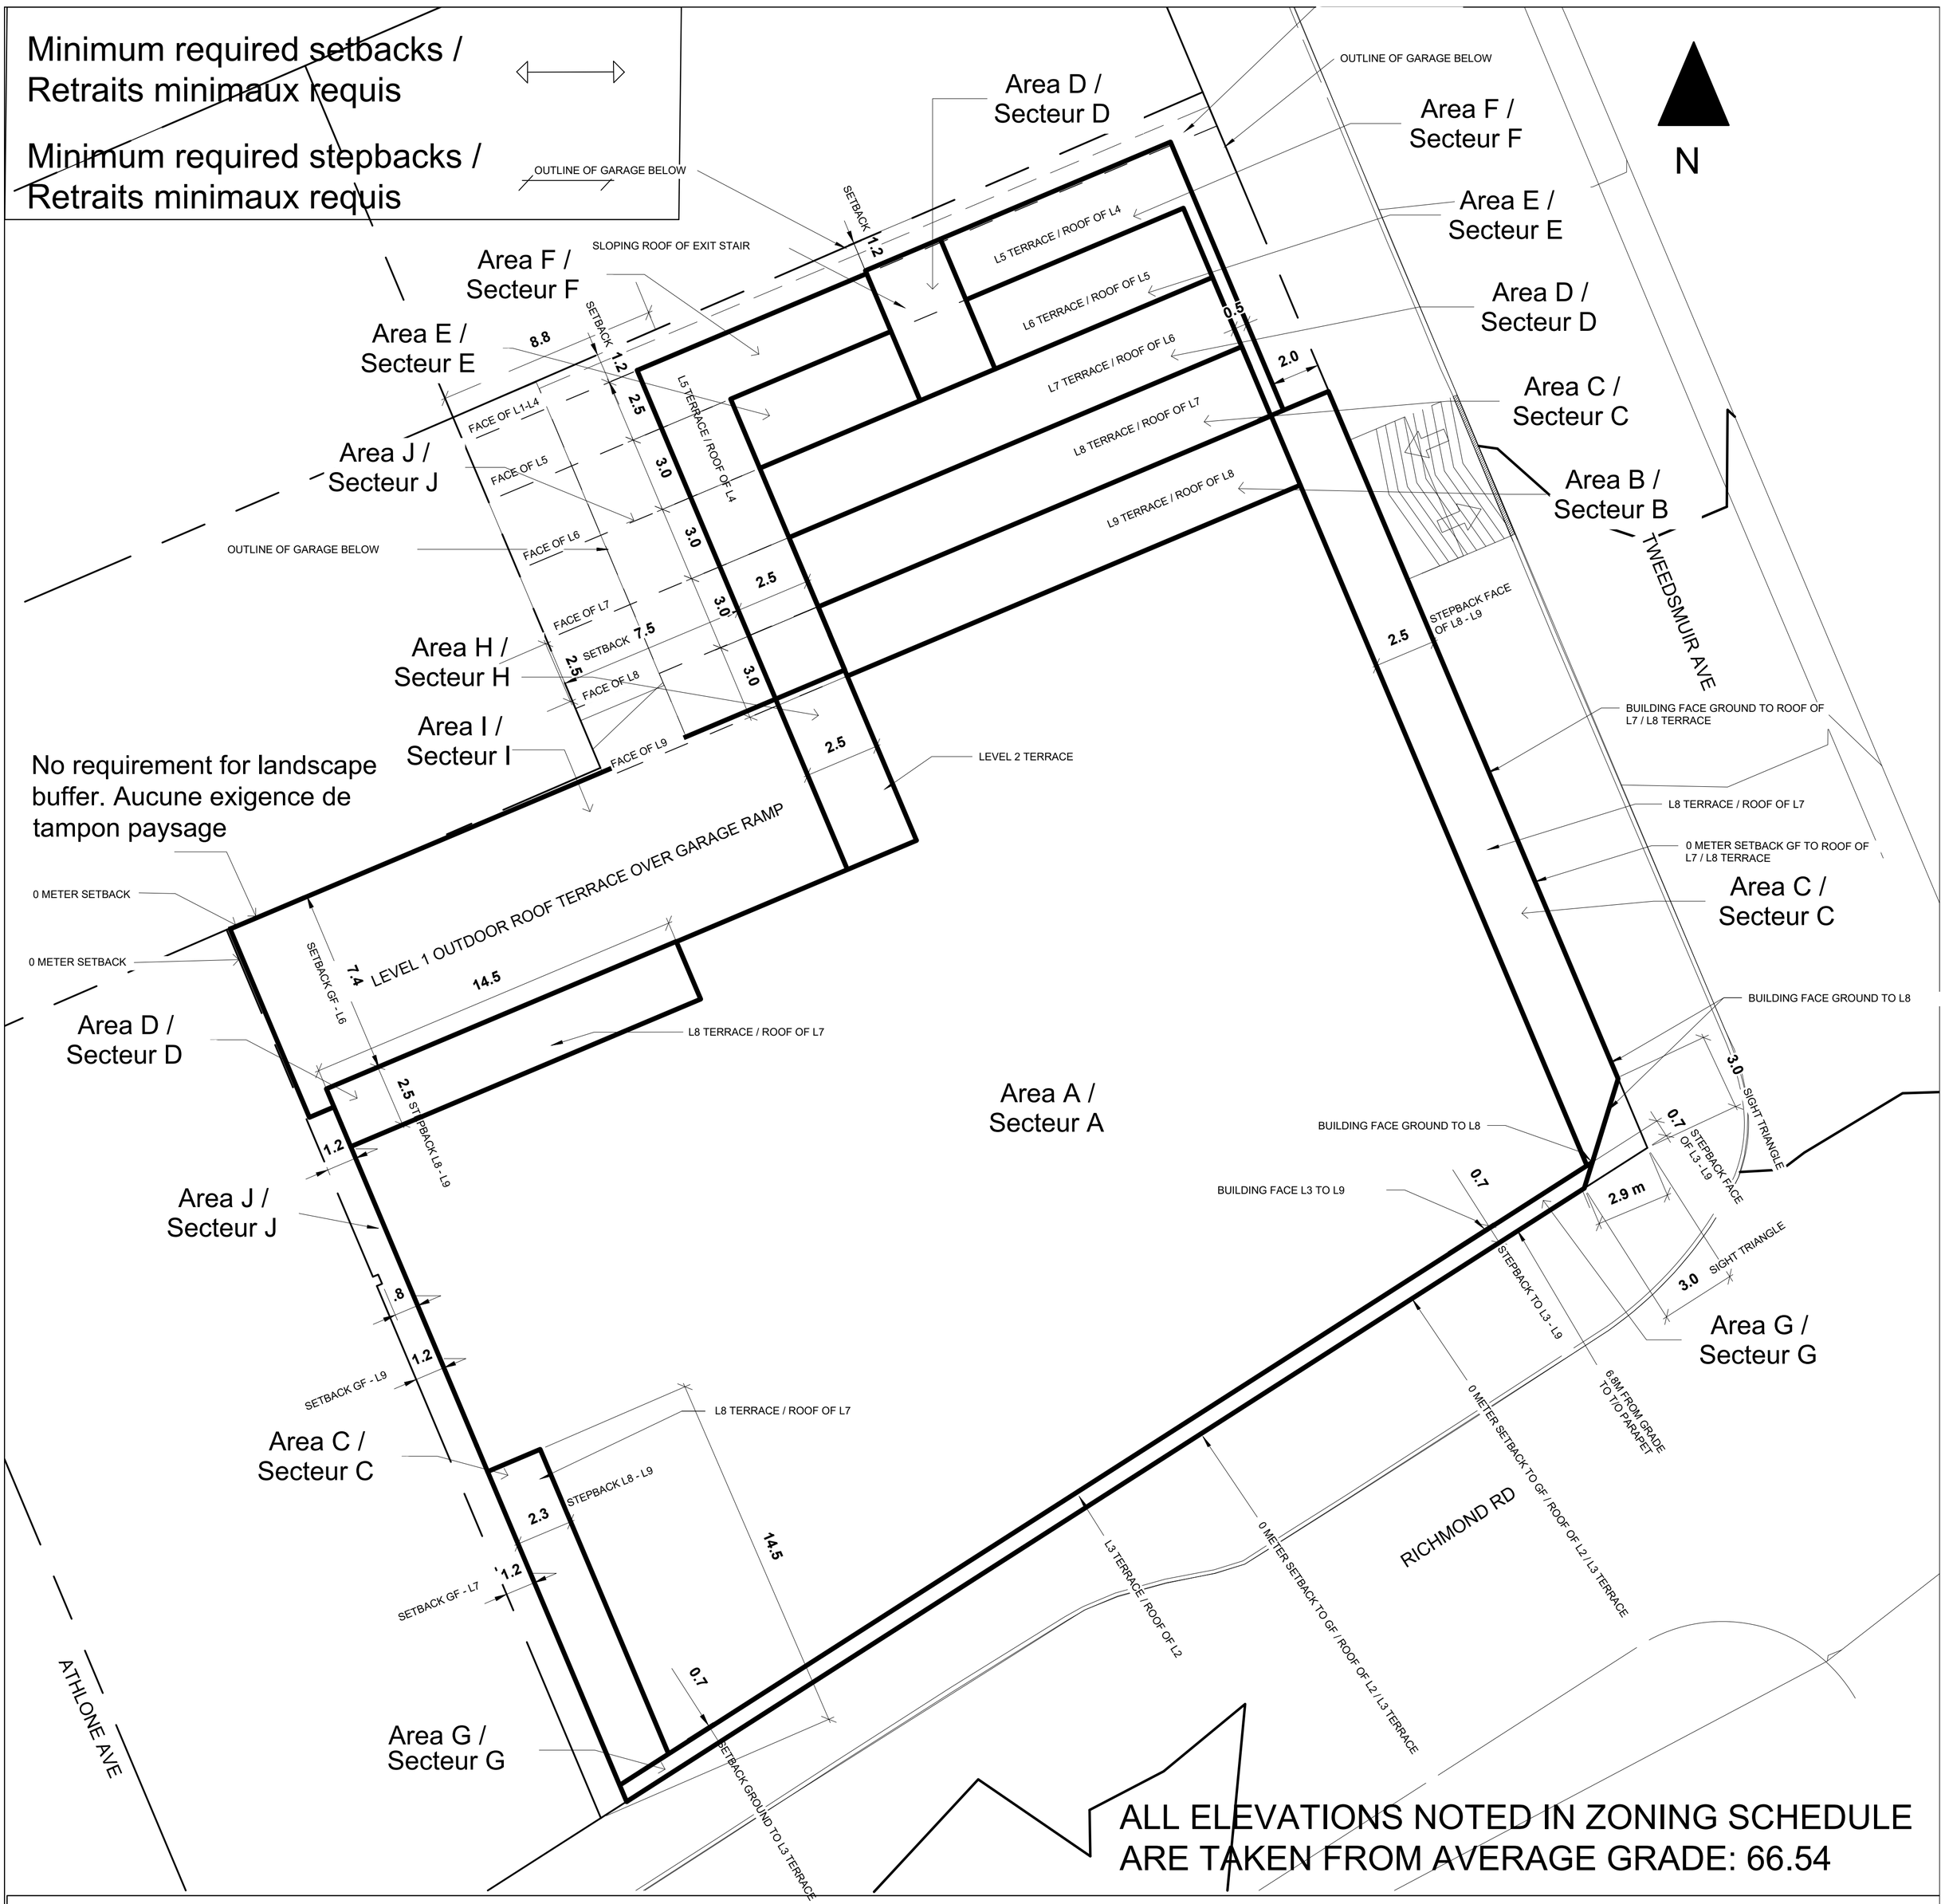

MAXIMUM PERMITTED BUILDING HEIGHT / MAXIMUM NUMBER OF STOREYS. LA HAUTEUR DE BATIMENT MAXIMALE PERMISE / NOMBRE DE'ETAGES MAXIMAL

Area / Secteur A: 32m (9 storeys/ etages)
Area / Secteur B: 28.5m (8 storeys/ etages)
Area / Secteur C: 25 m (7 storeys/ etages)
Area / Secteur D: 21.5m (6 storeys/ etages)
Area / Secteur E: 18m (5 storeys/ etages)
Area / Secteur F: 14.5m (4 storeys/ etages)
Area / Secteur G: 8m (2 storeys/ etages)
Area / Secteur H: 5m (1 storeys/ etages)
Area / Secteur I: 2.1m
Area / Secteur J: Below grade parking structure Aucun batiment permis

Ottawa

Produced by Vincent P. Colizza Architect Inc.
2025-07-14

Produit par XXX

This is Schedule XXX to Zoning By-law No. 2008-250
Annexe XXX au Règlement de zonage n° 2008-250

This is Attachment X to By-law Number 2018-XXX, passed, 2018
Pièce jointe n° X du Règlement municipal n° 2018-XXX, adopté le 2018

Échelle
N.T.S.
Mètres

Scale
N.T.S.
Metres