
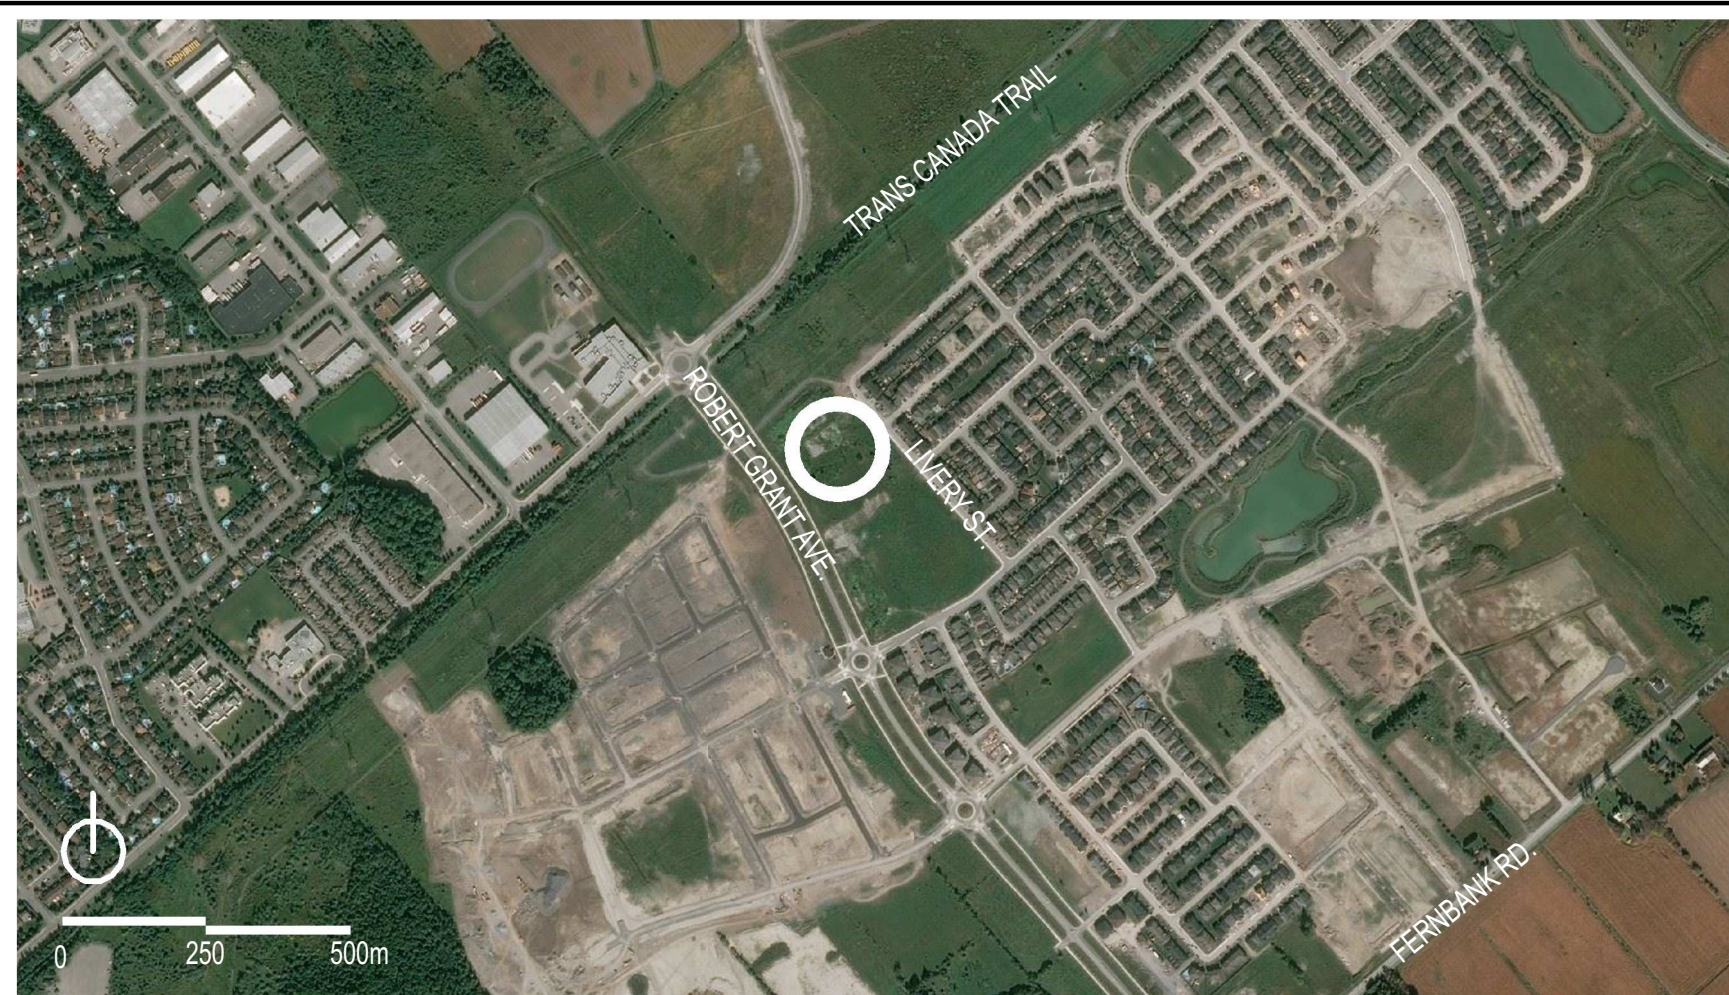
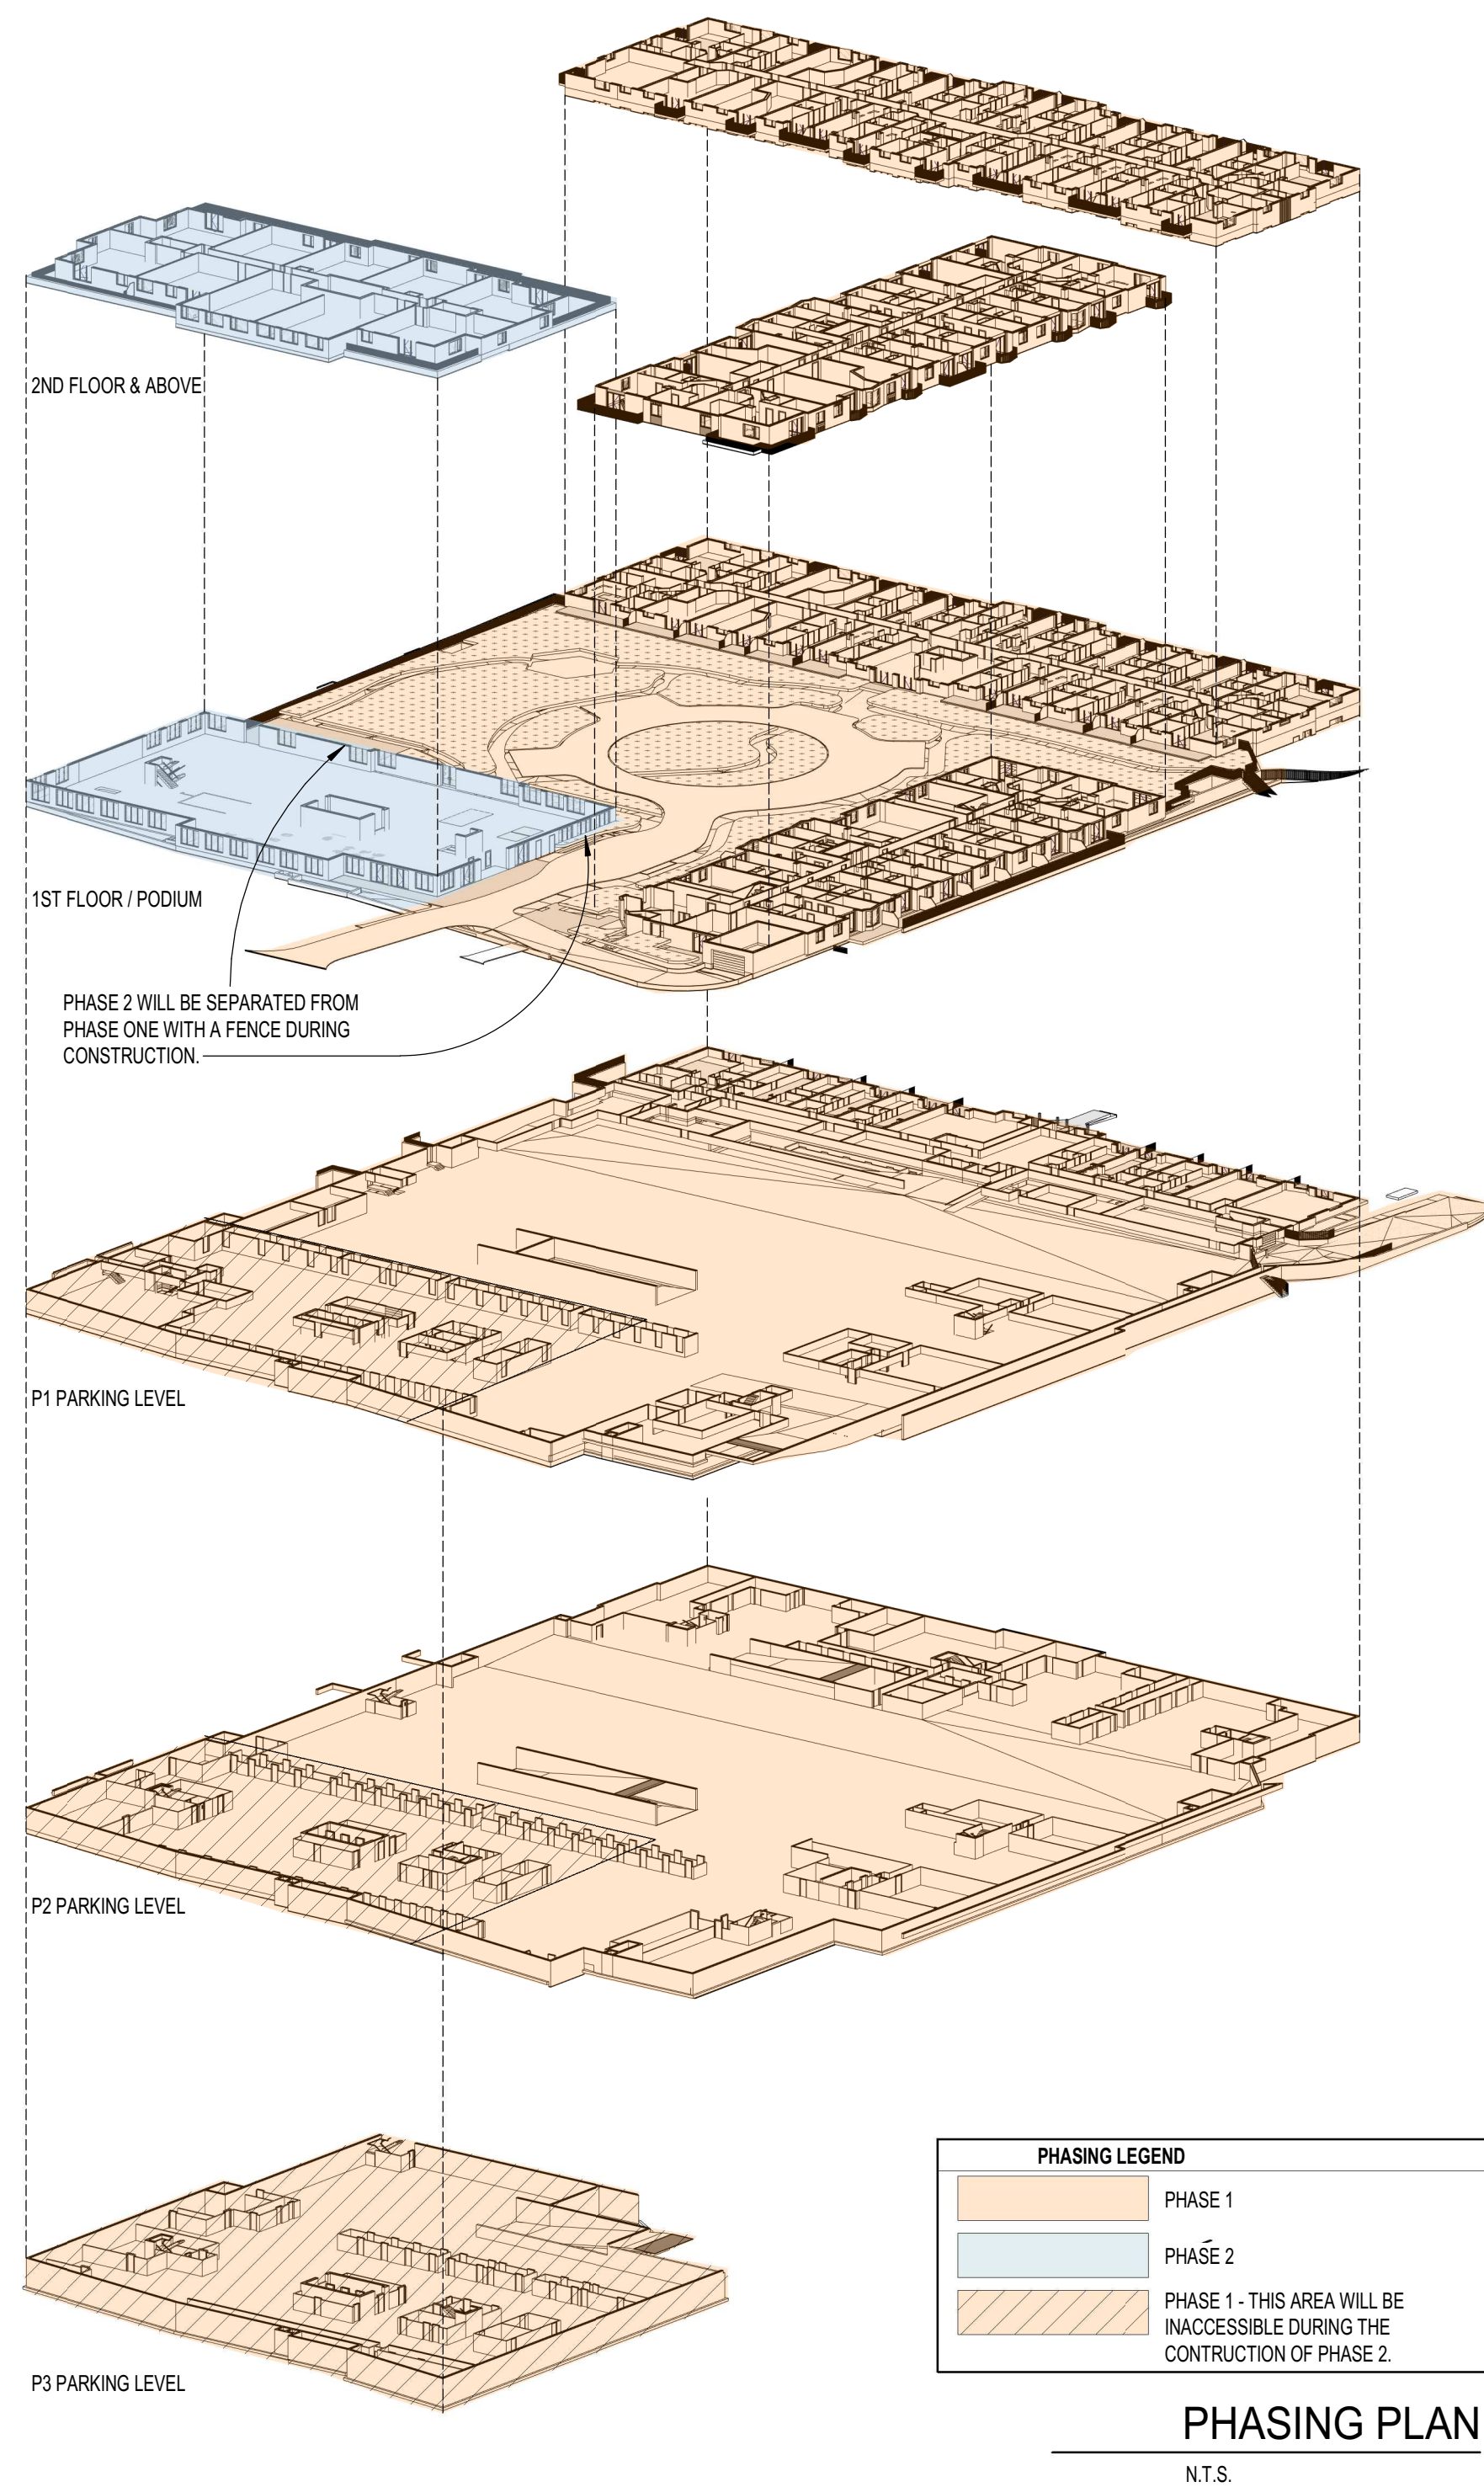
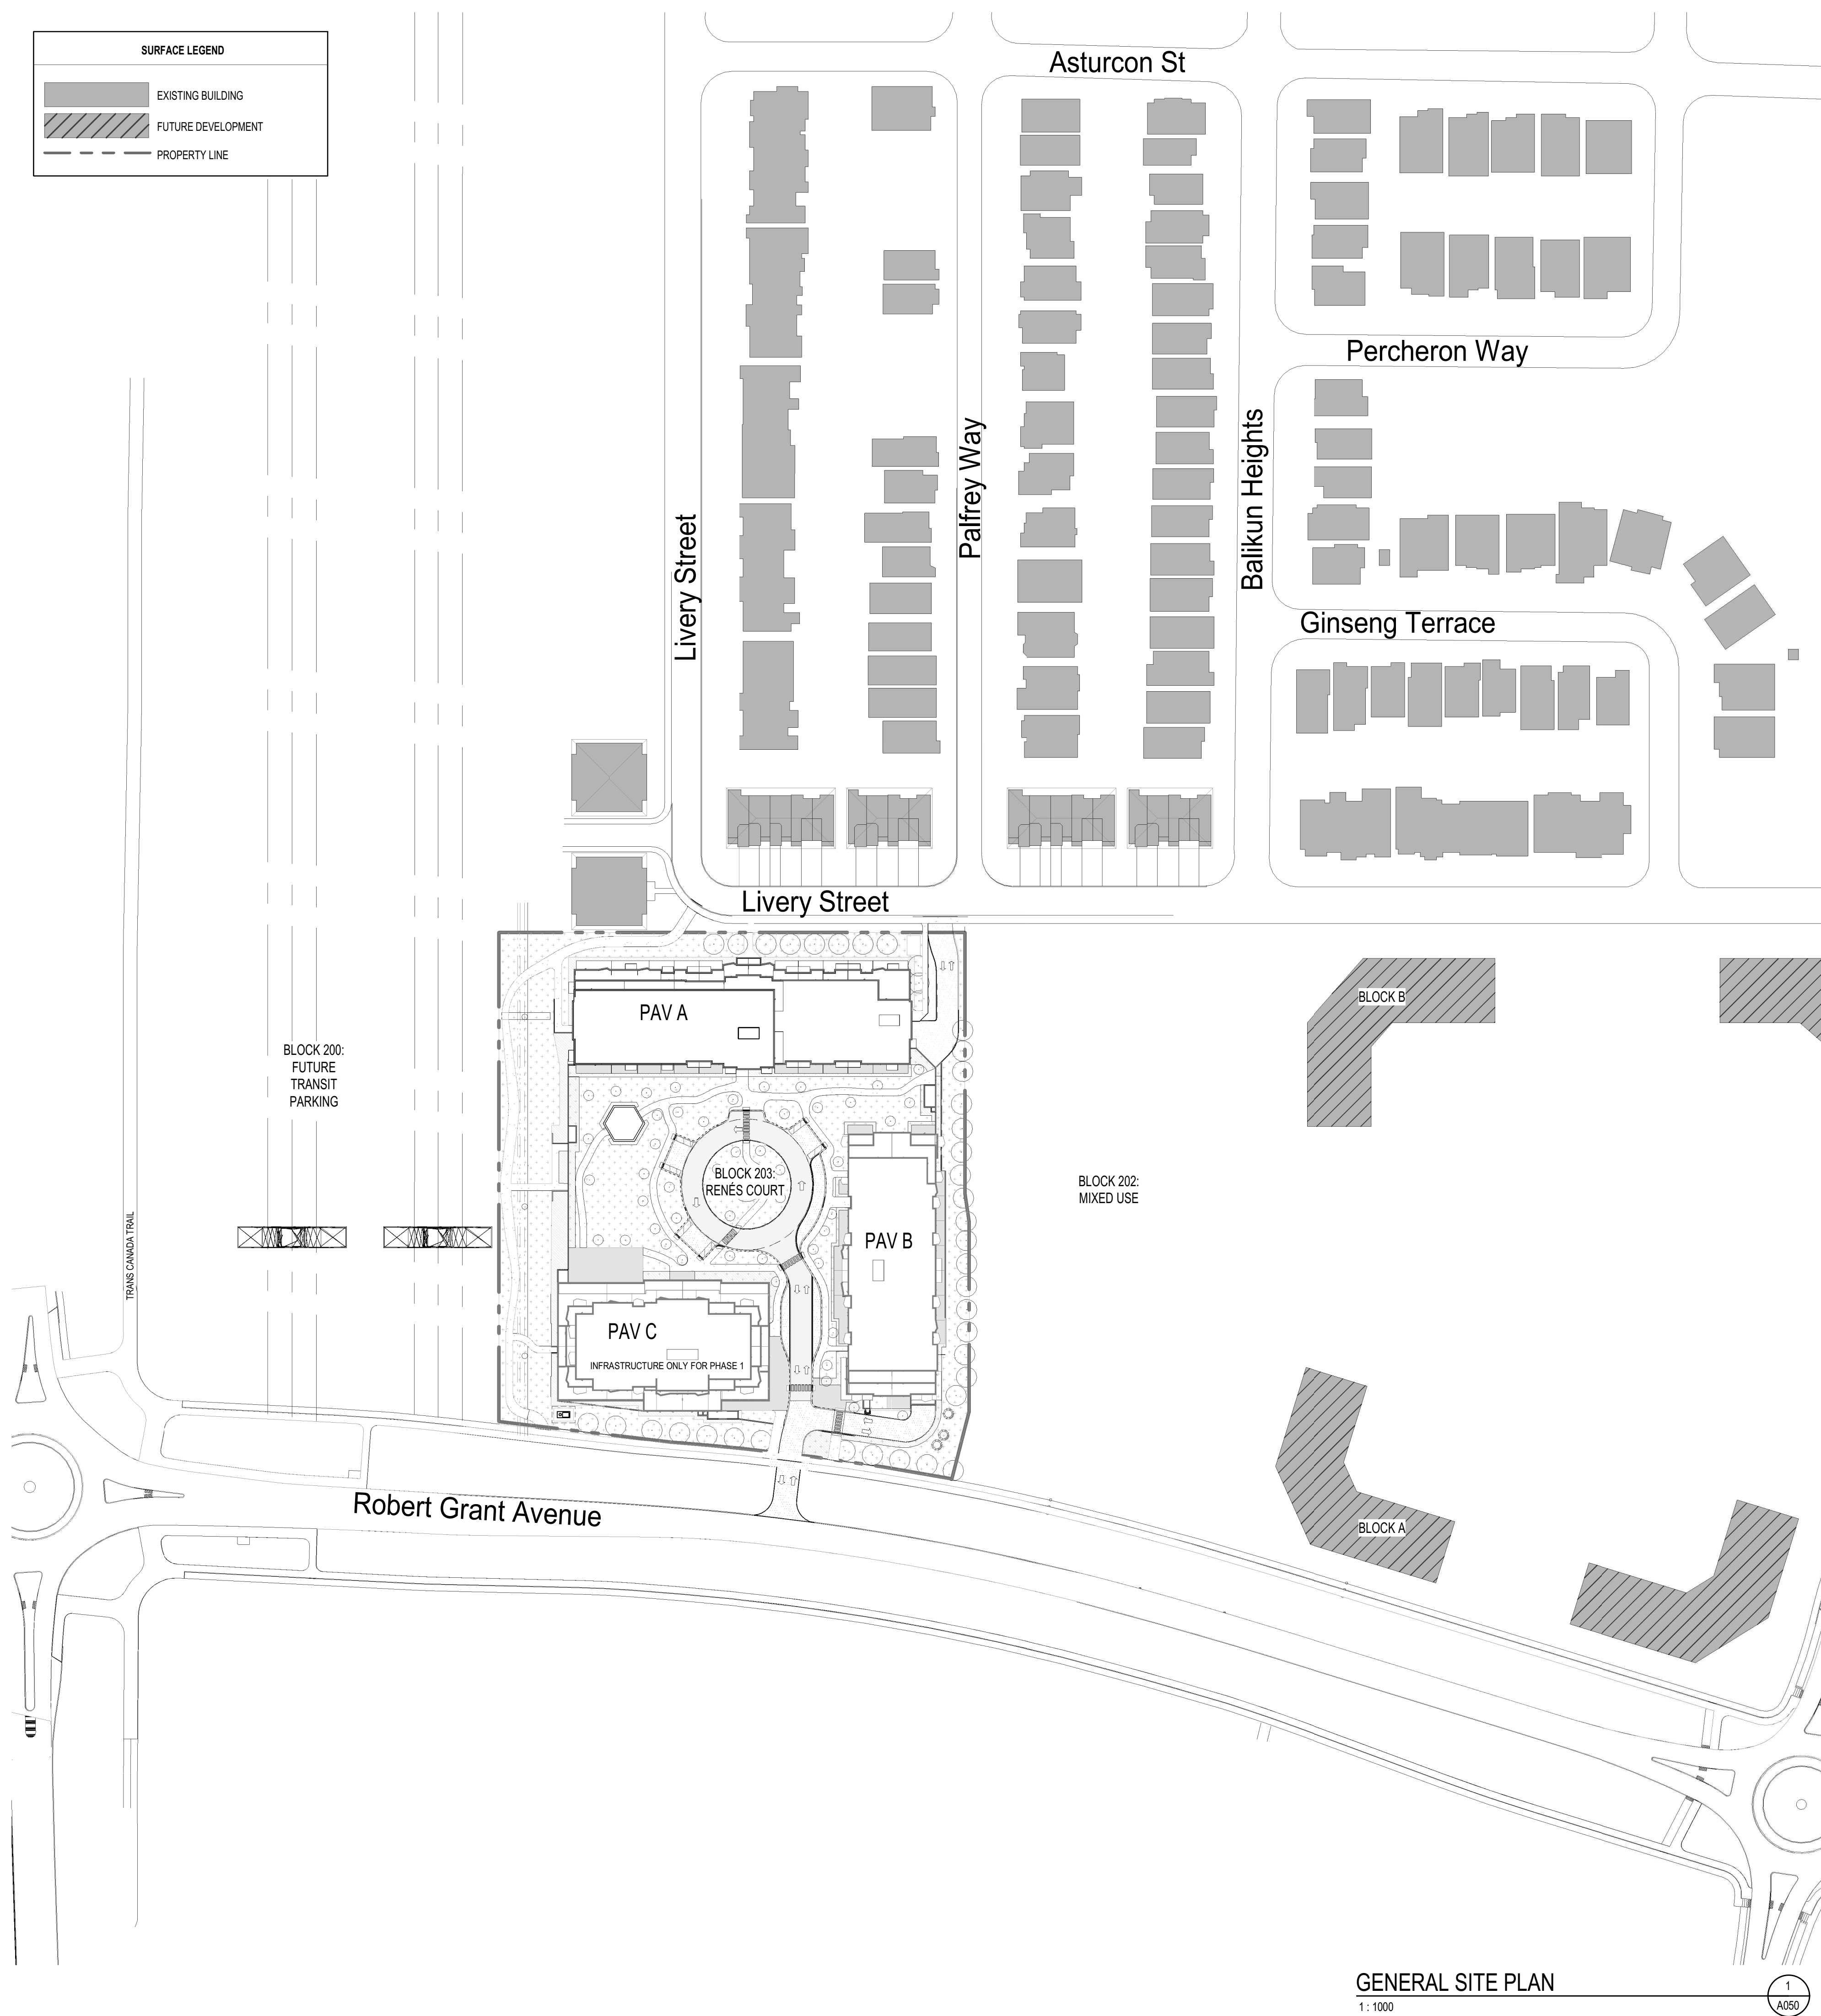


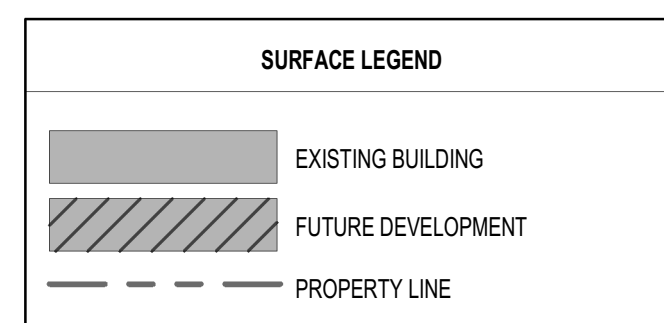

NOTES GÉNÉRALES General Notes

- 1 Ces documents d'architecture sont la propriété exclusive de l'architecte et/ou ne pourront être utilisés, reproduits ou copiés sans autorisation écrite préalable. / These architectural documents are the exclusive property of the architect(s) and cannot be used, copied or reproduced without written pre-authorization.
- 2 Les dimensions apparentes des documents doivent être vérifiées par l'entrepreneur avant le début des travaux. / All dimensions which appear on the documents must be verified by the contractor before to start the work.
- 3 Veuillez avertir l'architecte de toute dimension erronée et/ou divergente entre ces documents et ceux des autres professionnels. The architect must be notified of all errors, omissions and discrepancies between these documents and those of the others professionals.
- 4 Les dimensions sur ces documents doivent être lues et non mesurées. / The dimensions on these documents must be read and not measured.

ARCHITECTES Architect
NEUF architect(e)s SENCRL
630, boul. René-Lévesque O. 32e étages, Montréal QC H3B 1S6
T 514 847 1117 NEUFarchitectes.com

ARCHITECTE PAYSAGER Landscape Architect
Gino J. Aiello Landscape Architect
110 Didsbury Road Unit #9 Ottawa K2T 0C2
T 613 852 1343

CIVIL Civil
NOVATECH
240 Michael Cowpland Drive, Suite 200, Ottawa, ON, K2M1P6
T 613 254 8643

INGÉNIEUR MÉCANIQUE Mechanical Engineer
**NATIONAL MULTI-RESIDENTIAL
 INNOVATIVE DESIGN**
 555 Leggett Drive, Tower A, Suite 212, Ottawa, ON K2K 2X3
 T 613 224 2761 Fax 613 951 0586

INGÉNIEUR EN STRUCTURE Structural Engineer
CIMA+
740, rue Notre-Dame O., Montréal, QC H3C 3X6
T. 514.337.3462

URBANISTE Urban Planner
FOTENN
396 Cooper St, Suite 300, Ottawa ON, K2P 2H7
T 613 730 5709

SCEAU / Sept




NEUF
ARCHITECT(E)S



NEUF ARCHITECTES SENCLR

CLIENT Client

 

 206-555 Leggett Dr., Tower A, Ottawa, ON K2K 2

 T 613 591 9090 F 613 591 9095

COMPANY NAME
FERNBANK APARTMENTS INC

RENÉS COURT

EMPLACEMENT Location	NO PROJCT No
5000 Robert Grant	11186

Avenue
OTTAWA

DATE d'ouverture du projet / project start date (aa.mm.jj)	17.10.20
---	----------

NO RELEASE DATE (aa-mm-

1.A ISSUED FOR PHASE 1 PRE-CONSULTATION 2023-08
1.B ISSUED FOR PHASE 3 PRE-CONSULTATION 2023-10

DESSINÉ PAR Drawn by
O.A. / A.W.
DATE (aa.mm.jj)
25/04/01

VÉRIFIÉ PAR Checked by
K.P.
ÉCHELLE Scale
As indicated

TITRE DU DESSIN Drawing Title

GENERAL SITE AND PHASING PLAN

PREVIOUS REVISION: 1.2
CURRENT REVISION: 1.4
RÉVISION Revision NO. DESSIN Dwg Number

1.4 **A050**
FILE # D07-12-24-0172, PLAN #19239